



Diskussionsabend Umnutzung Turnhalle Löhracker

Machbarkeitsstudie Umnutzung Doppelturnhalle
05.02.2015 - büchelgubler architekten


Ist

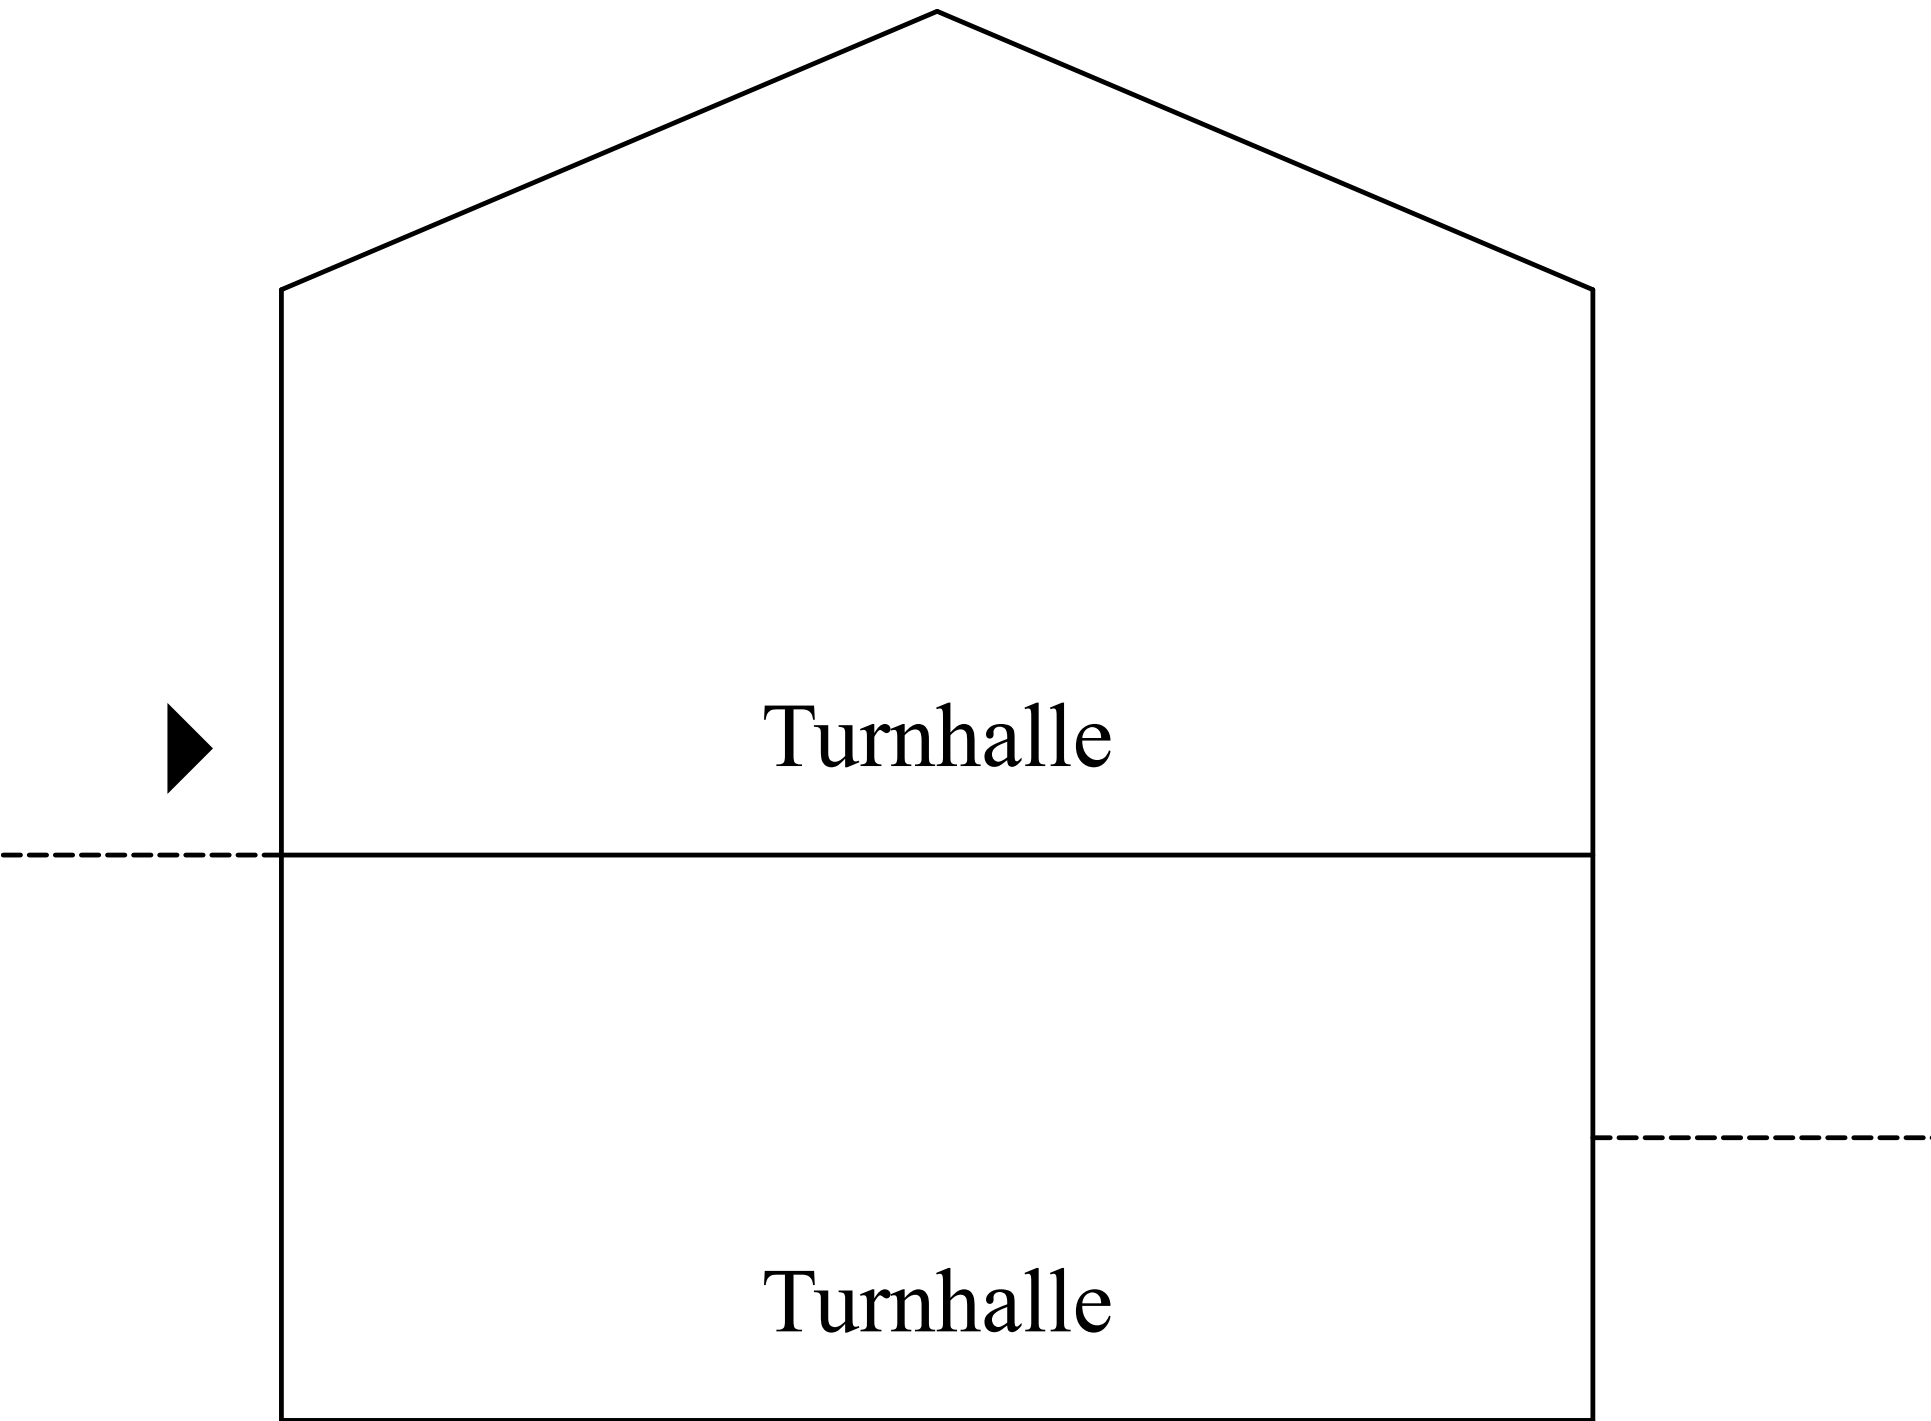

Variante 1

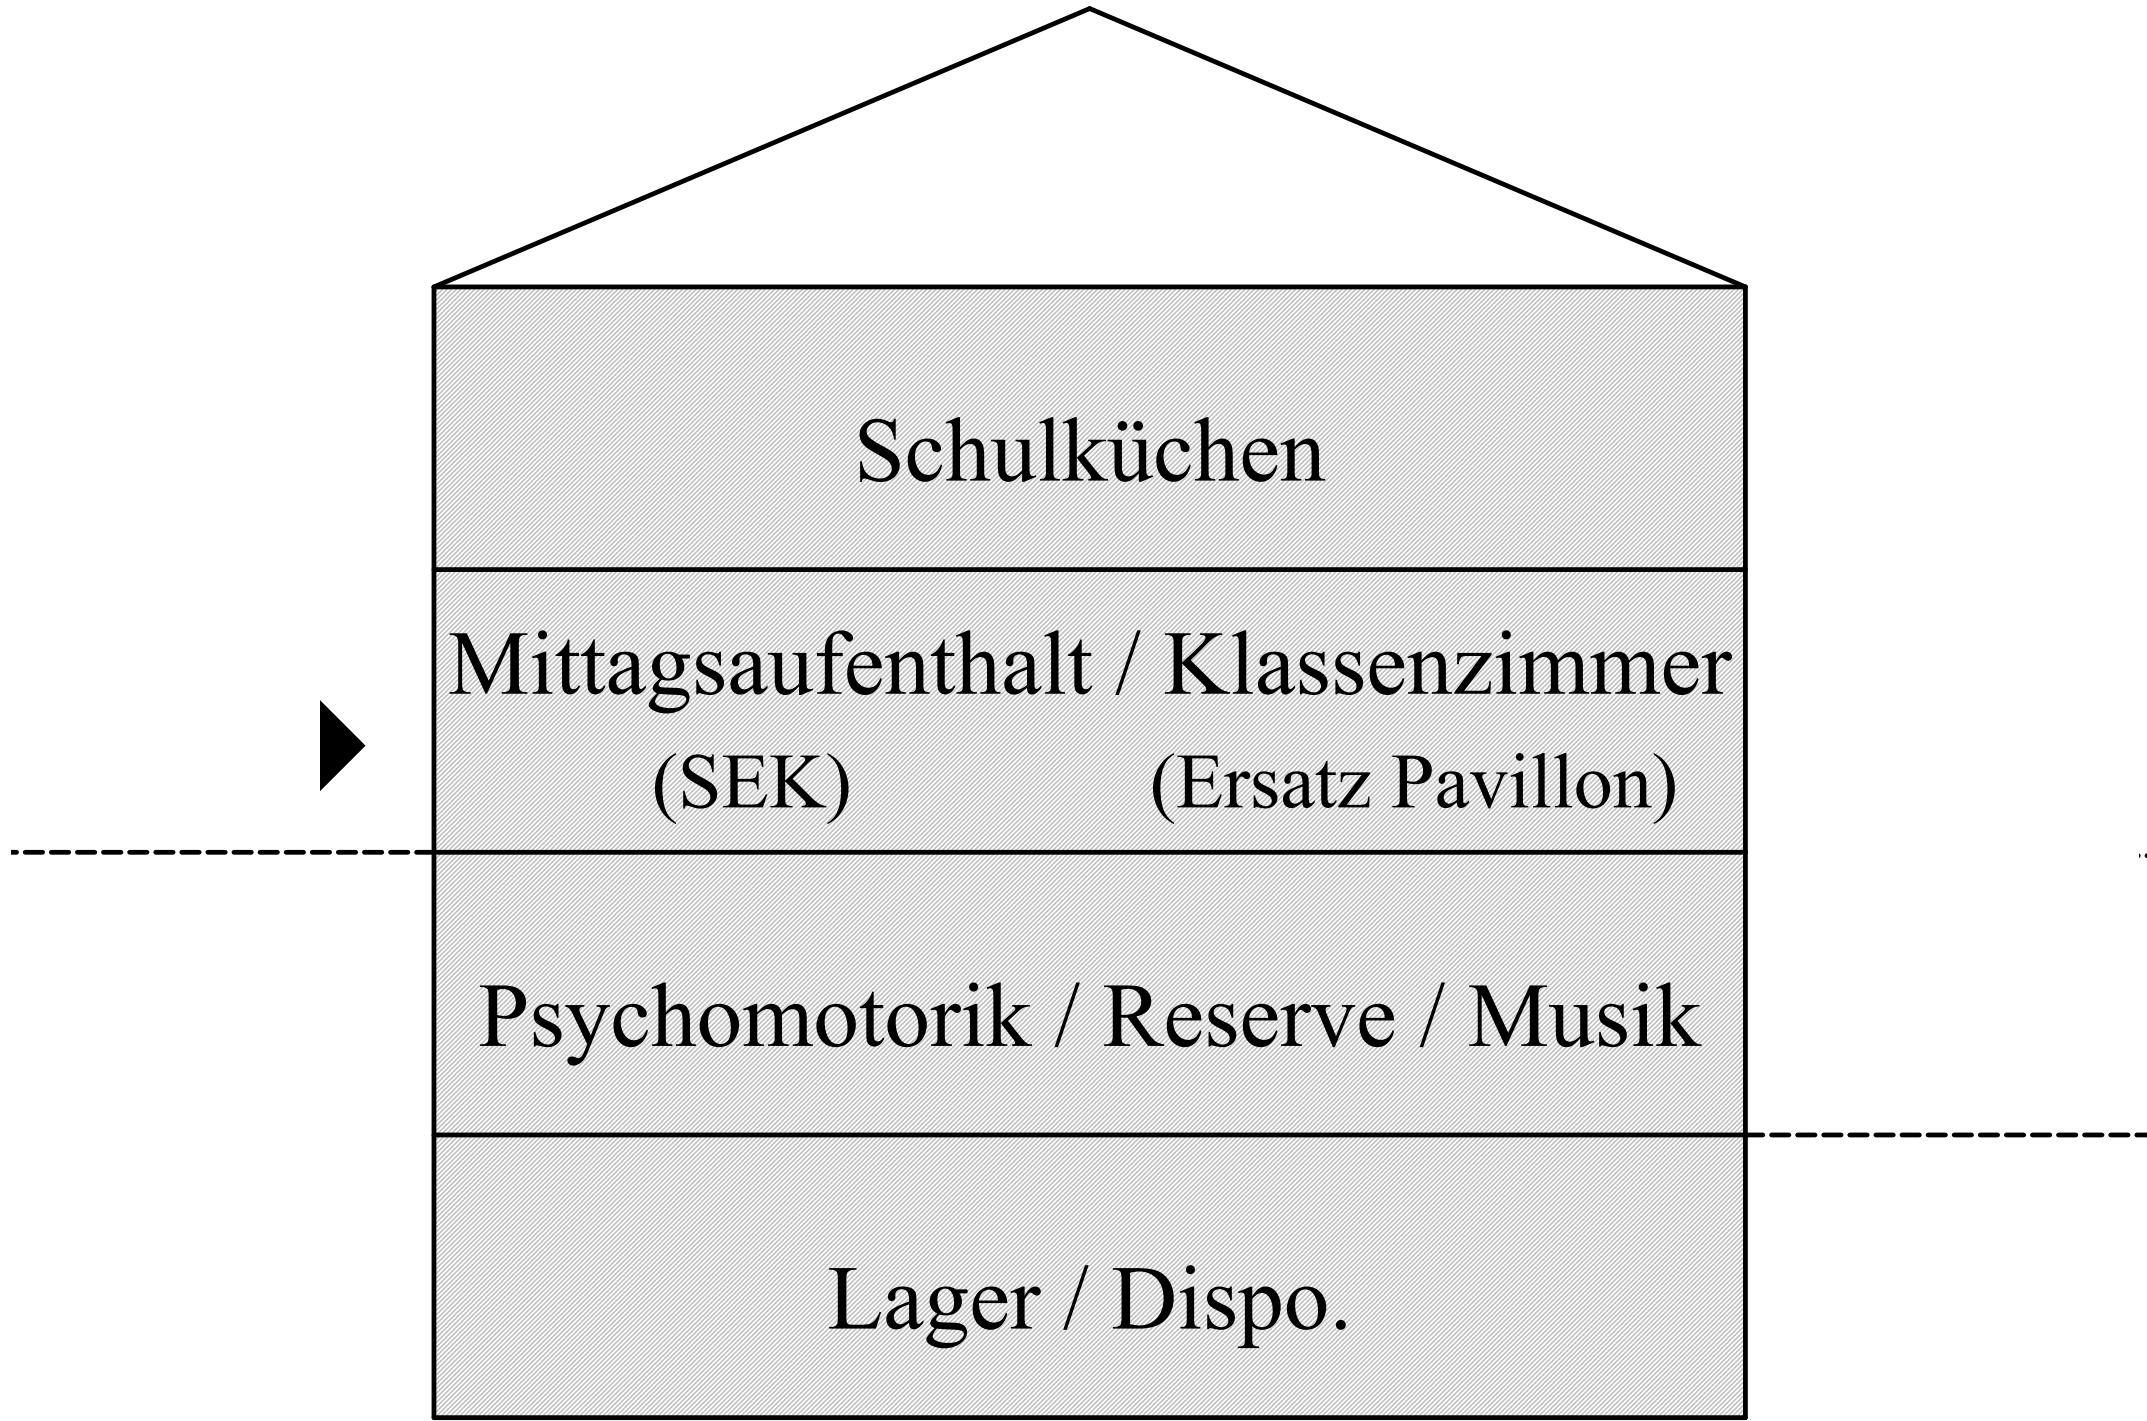


Variante 2

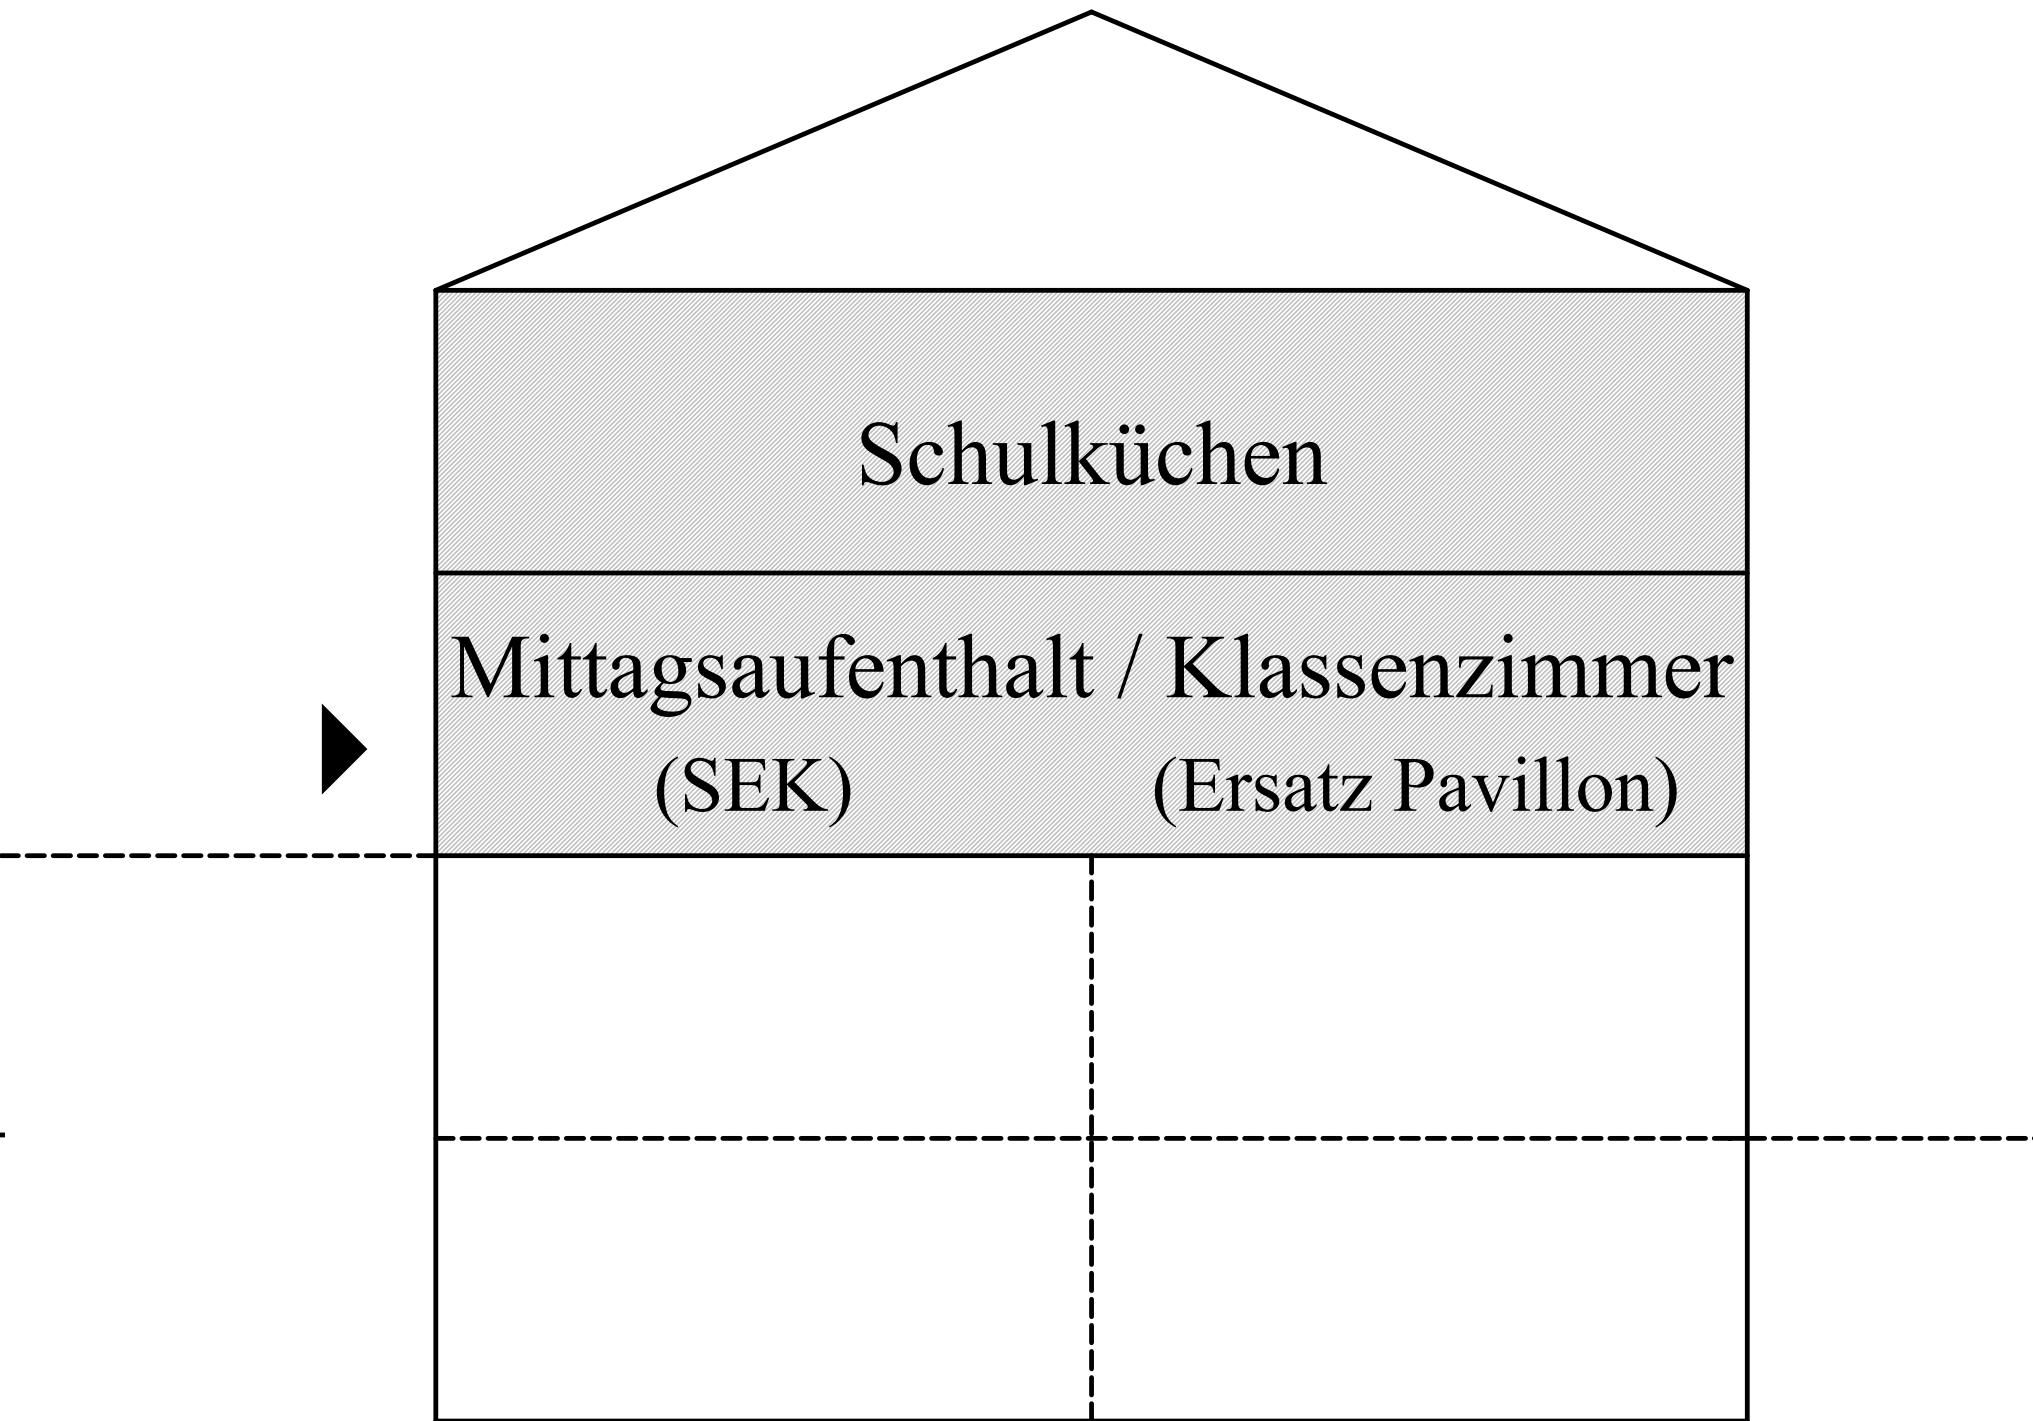


Varianten


Variante 1
CHF 5'000'000.-

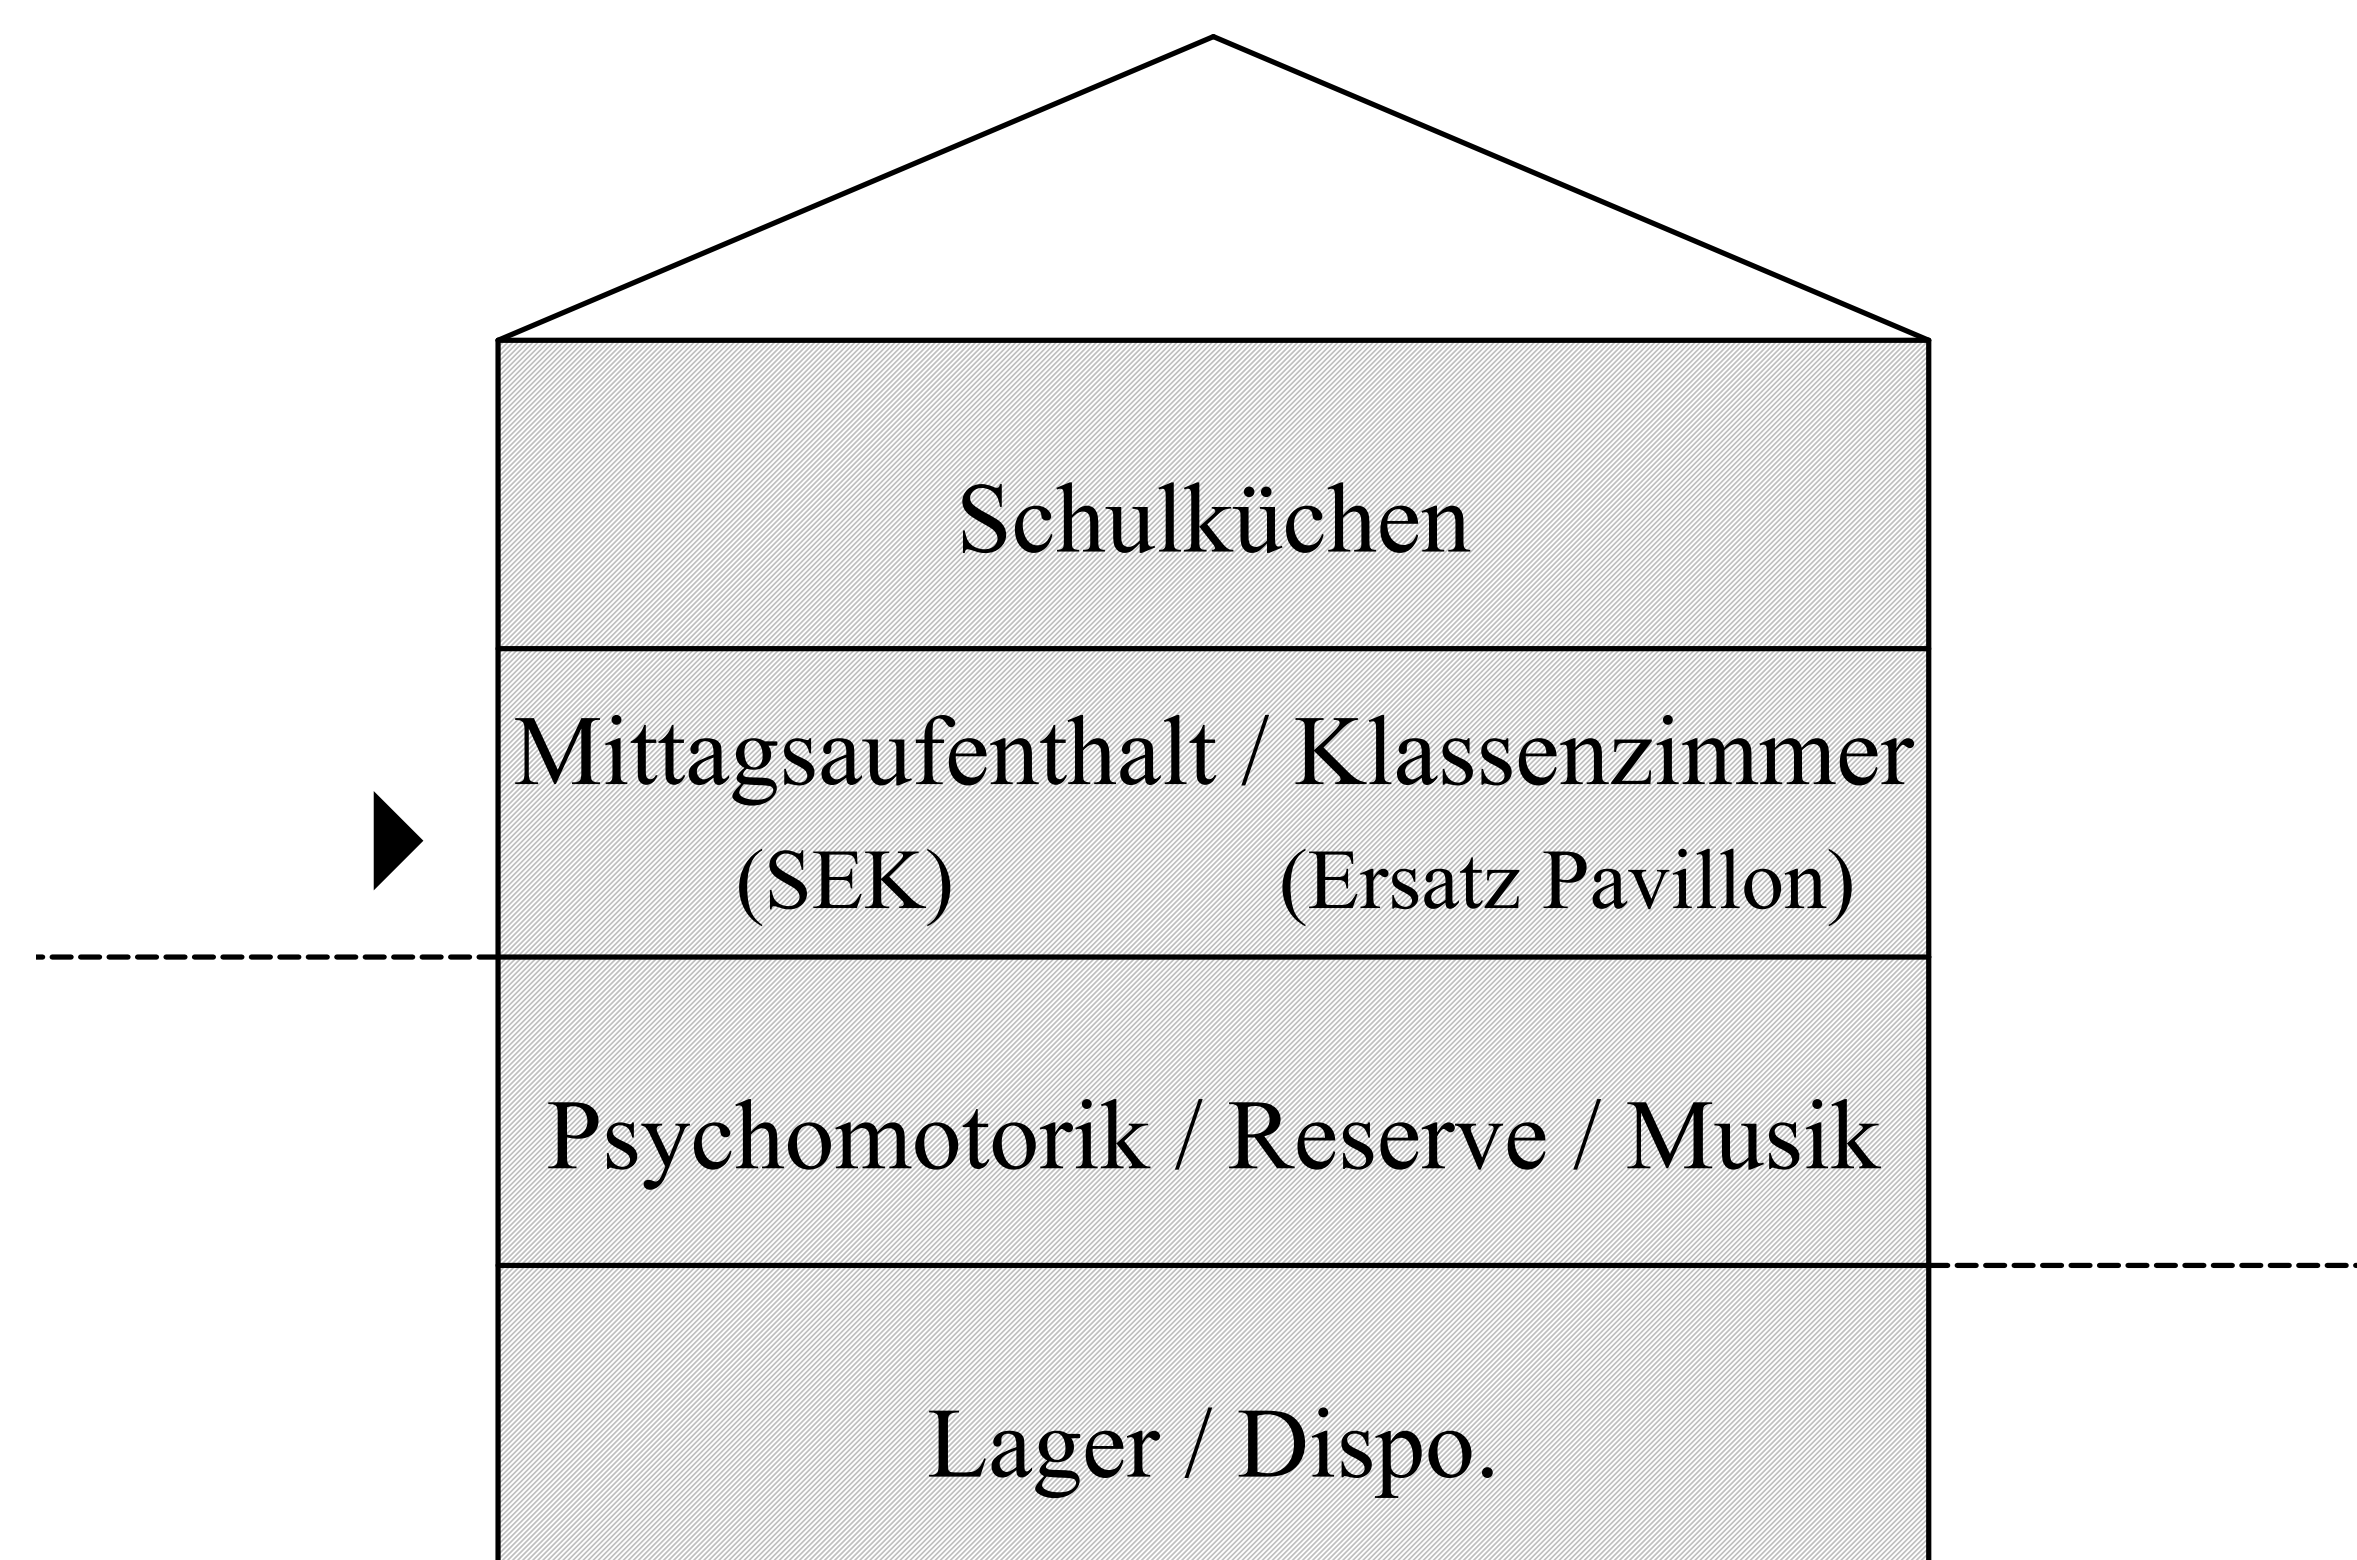

Variante 2
CHF 4'100'000.-

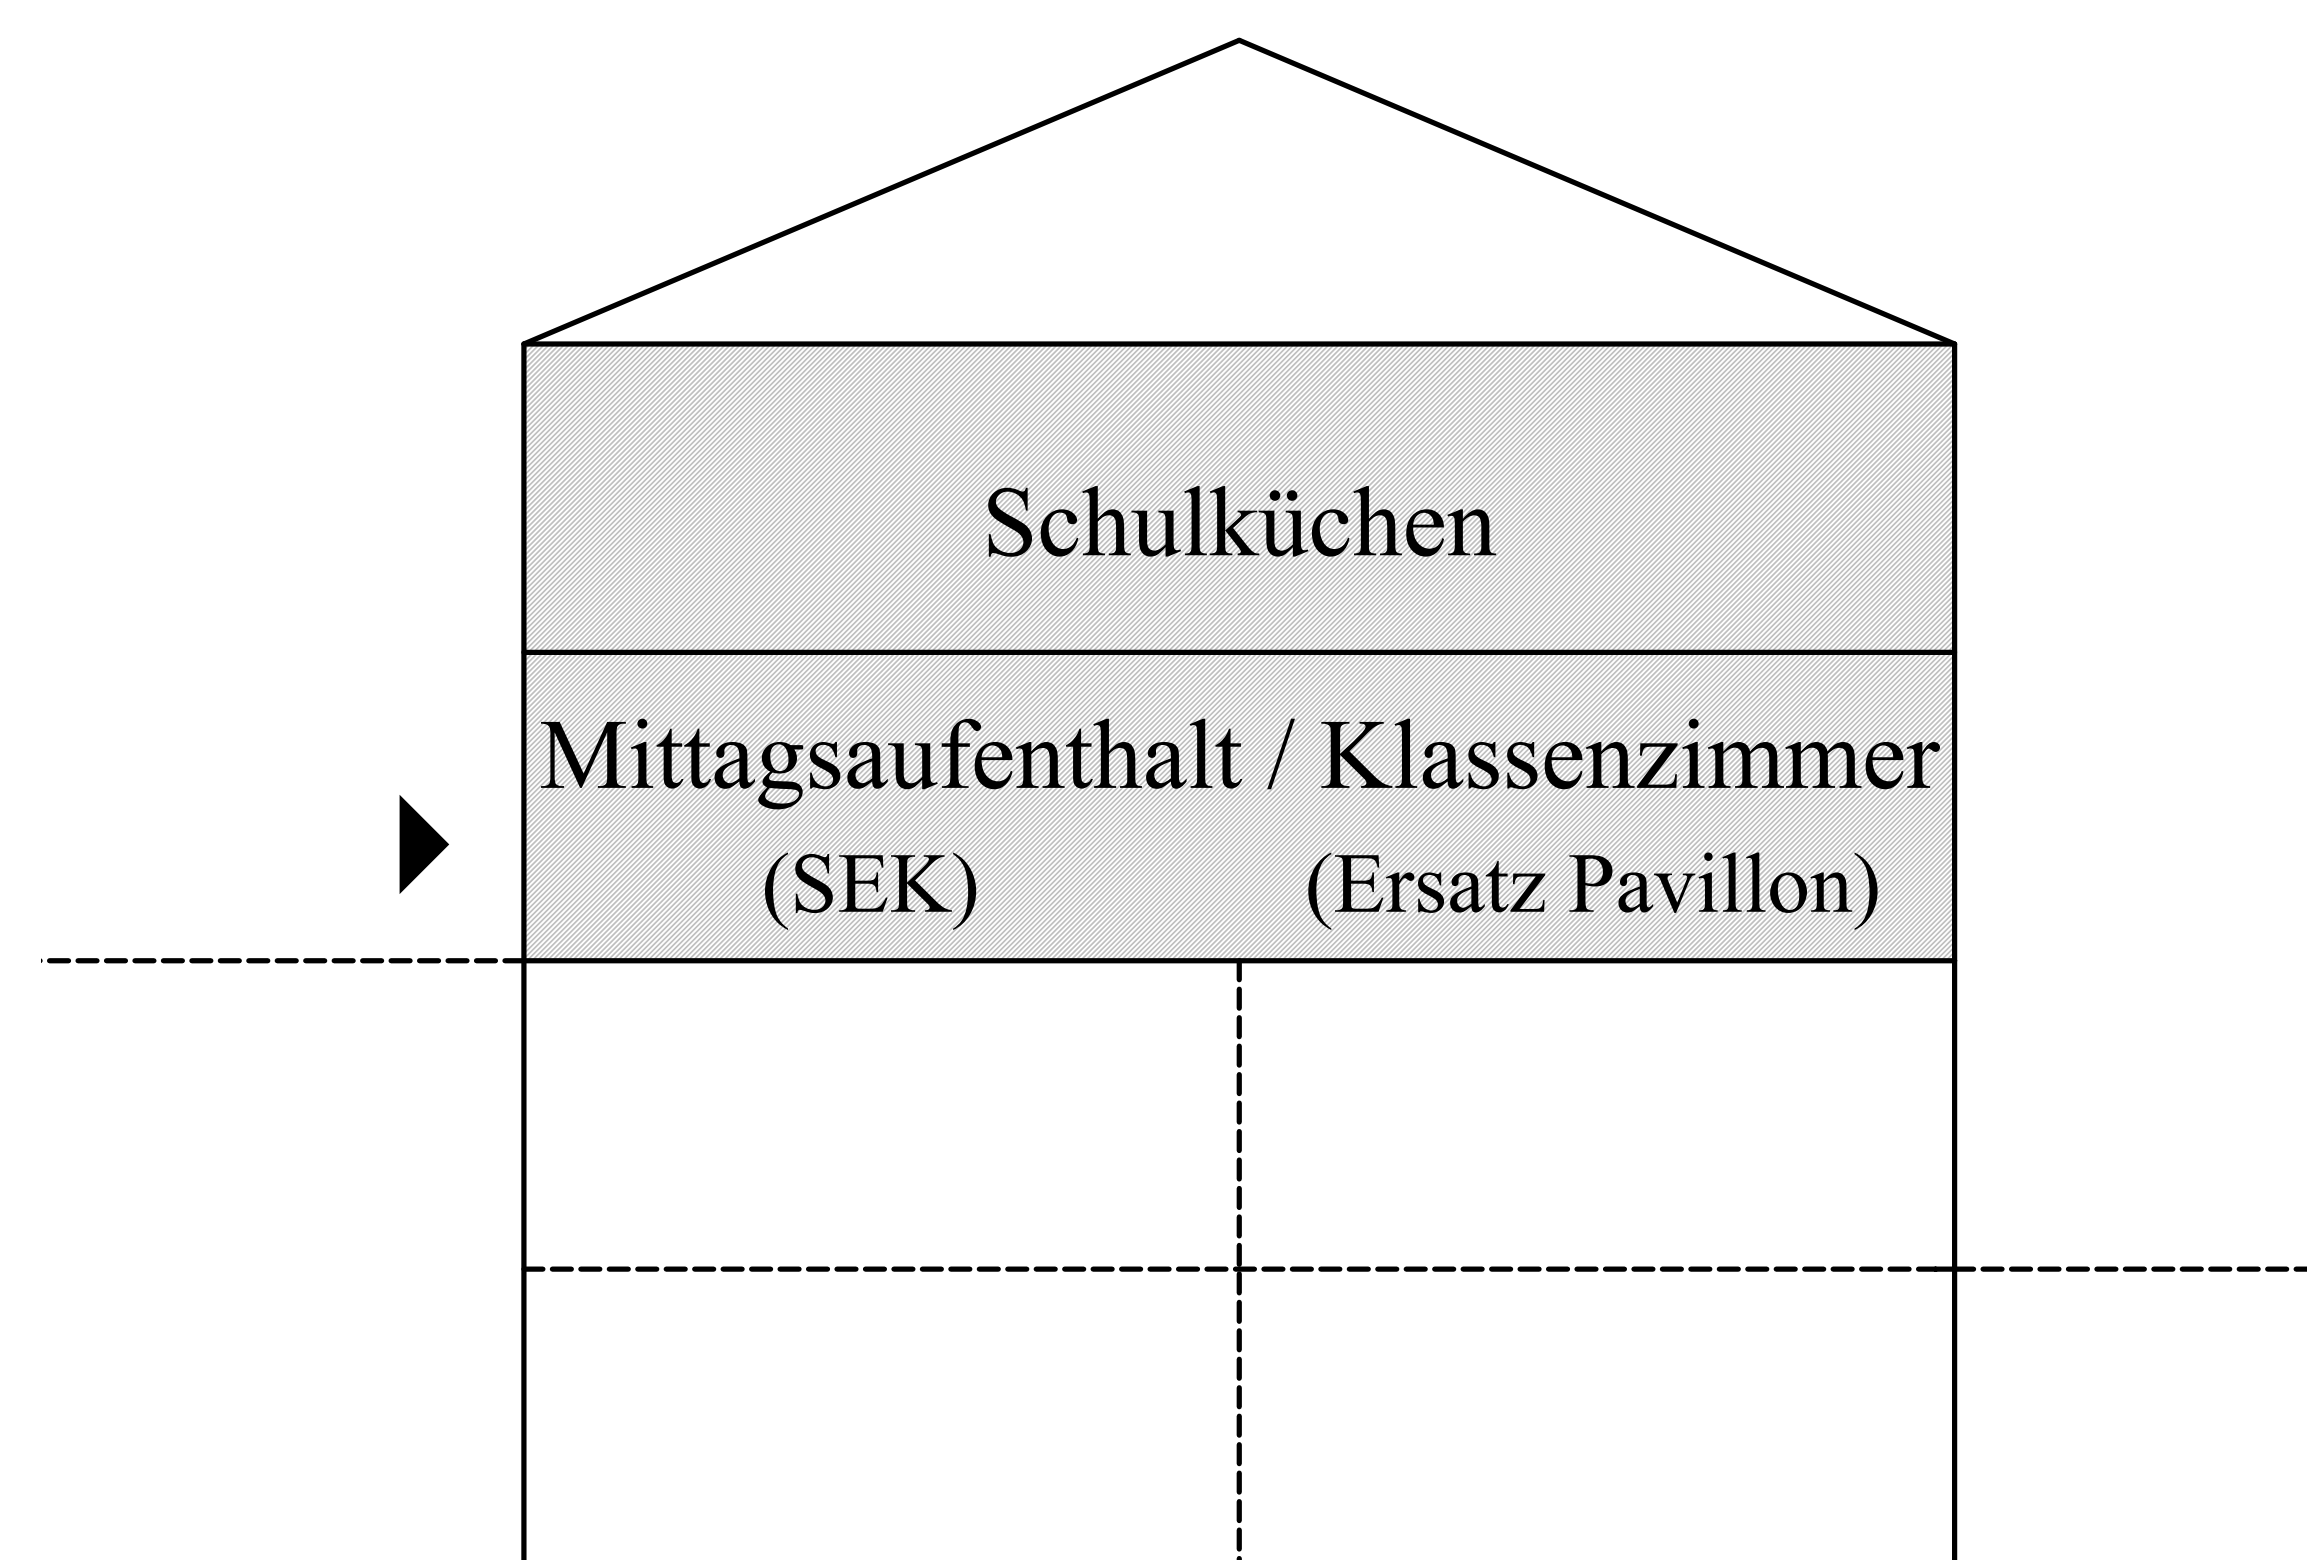


Kosten

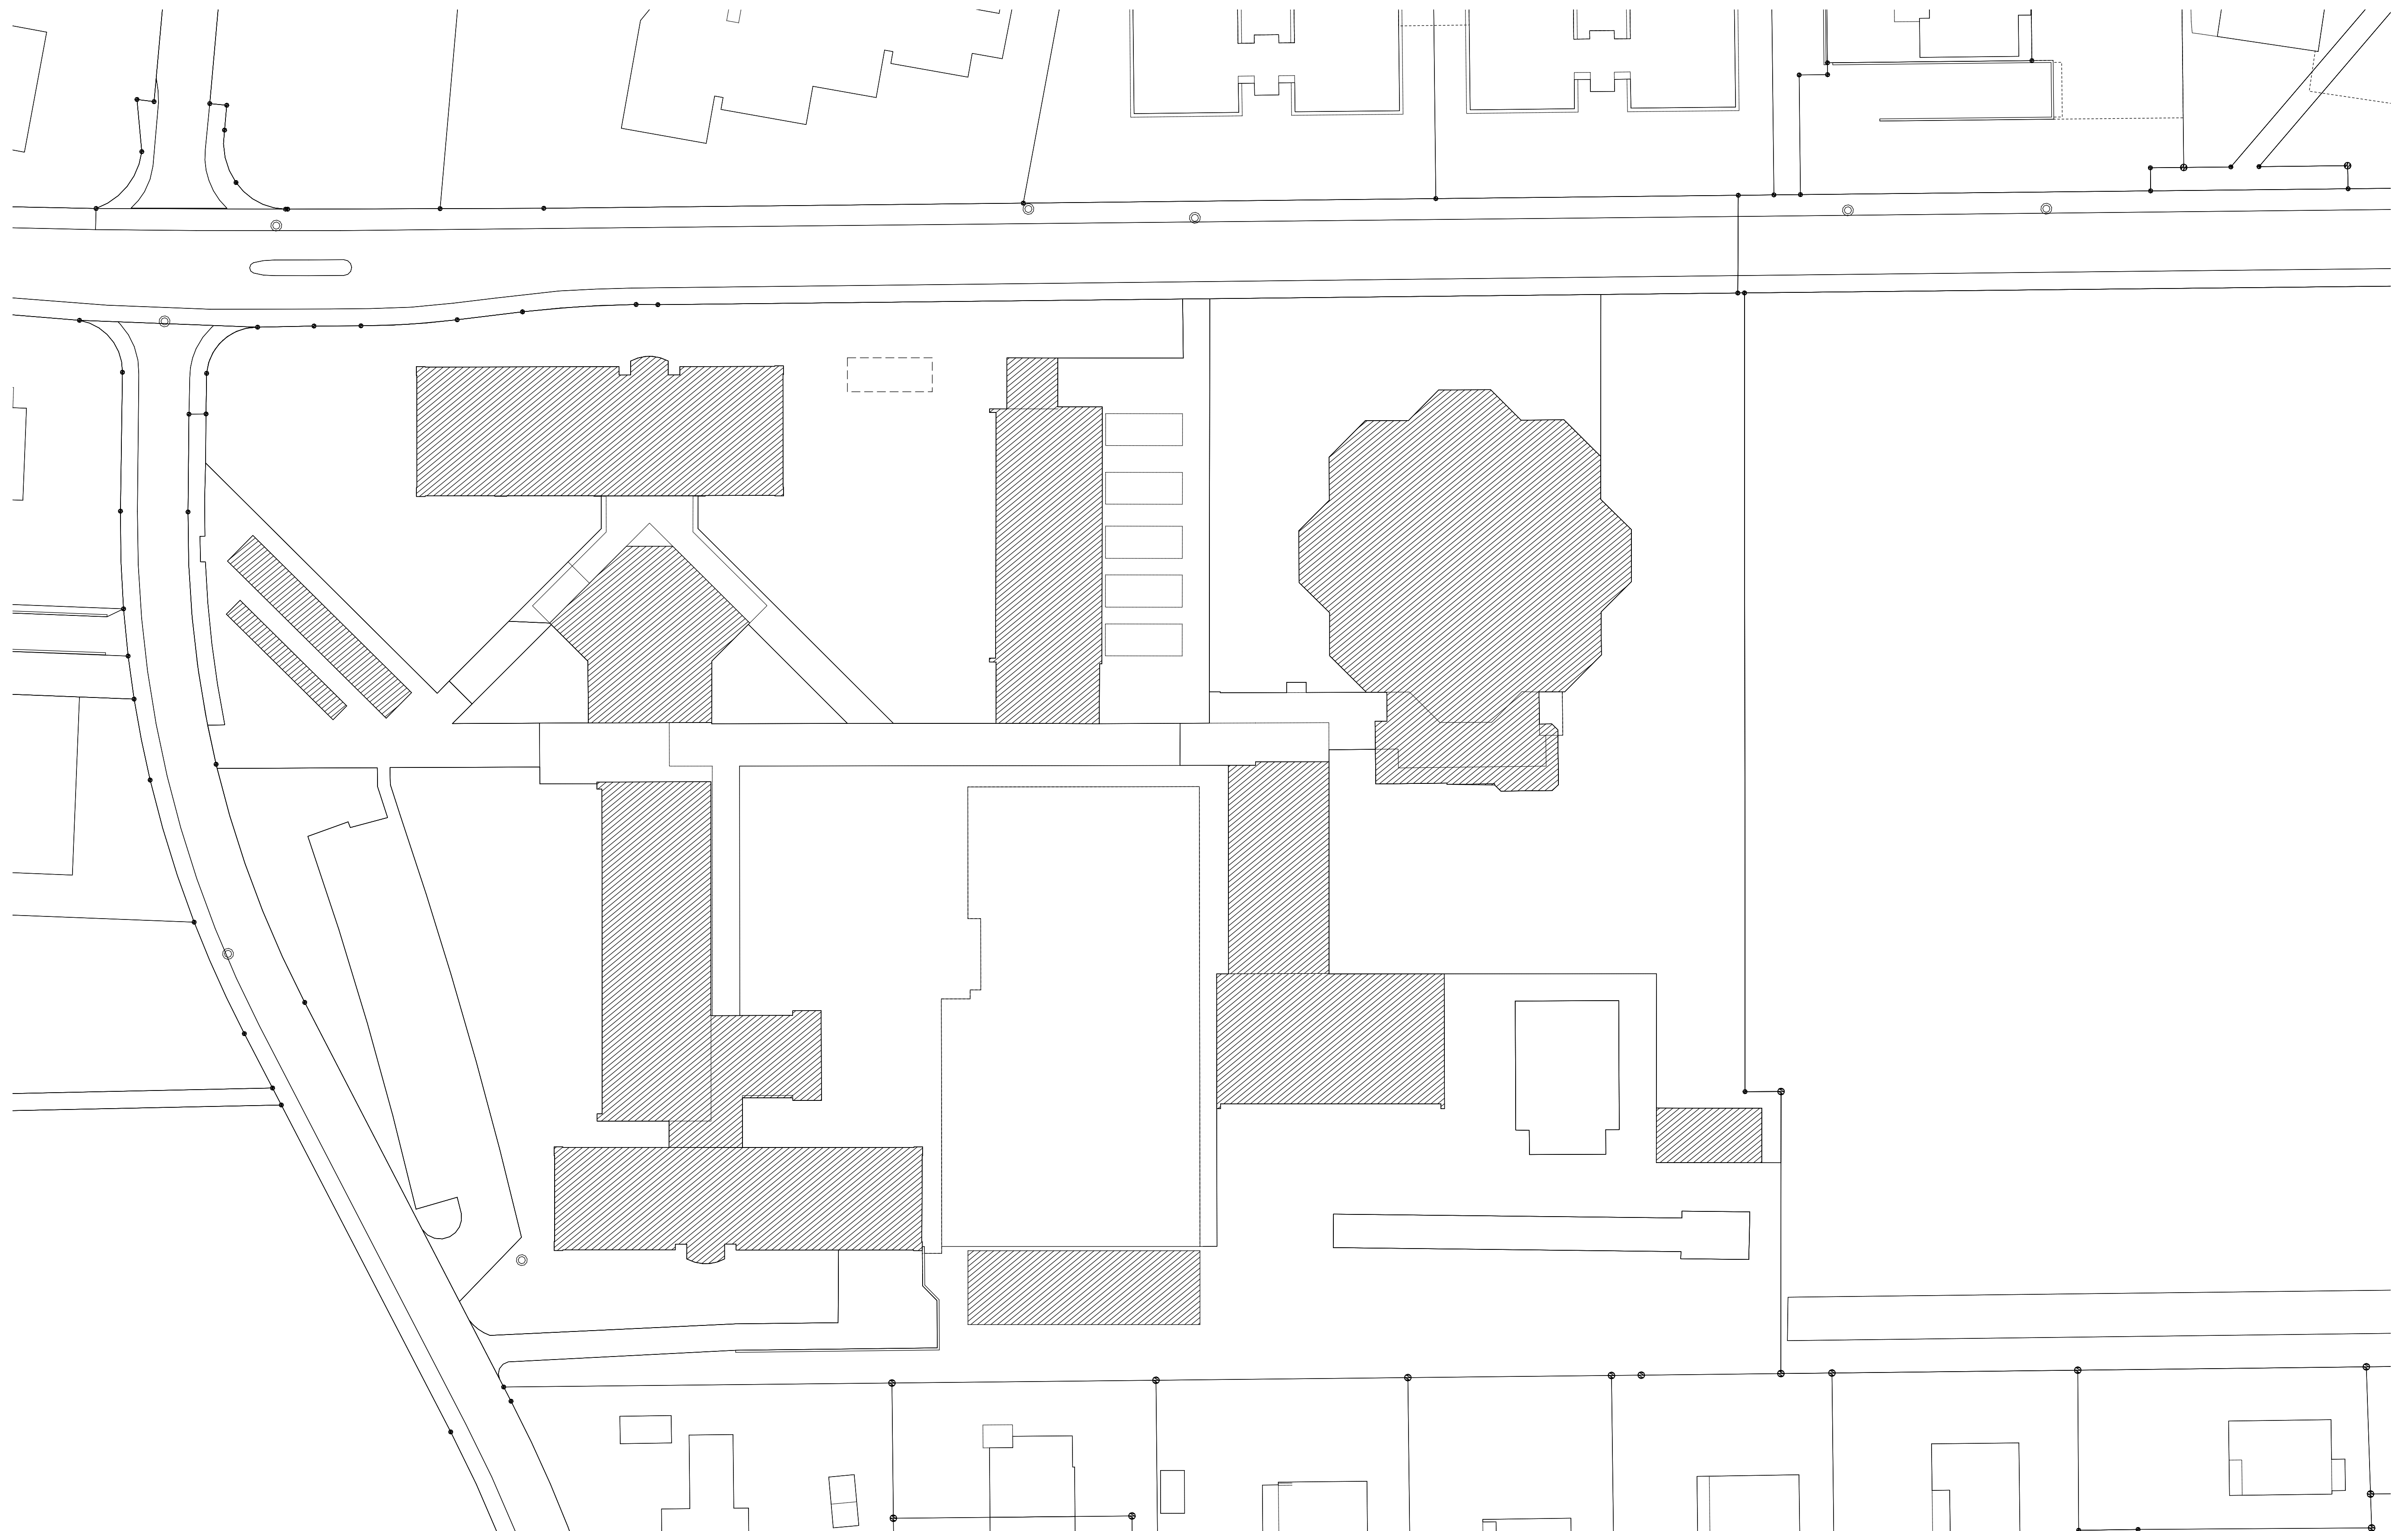


Situation

Machbarkeitsstudie Umnutzung Doppelturnhalle
05.02.2015 - büchelgubler architekten

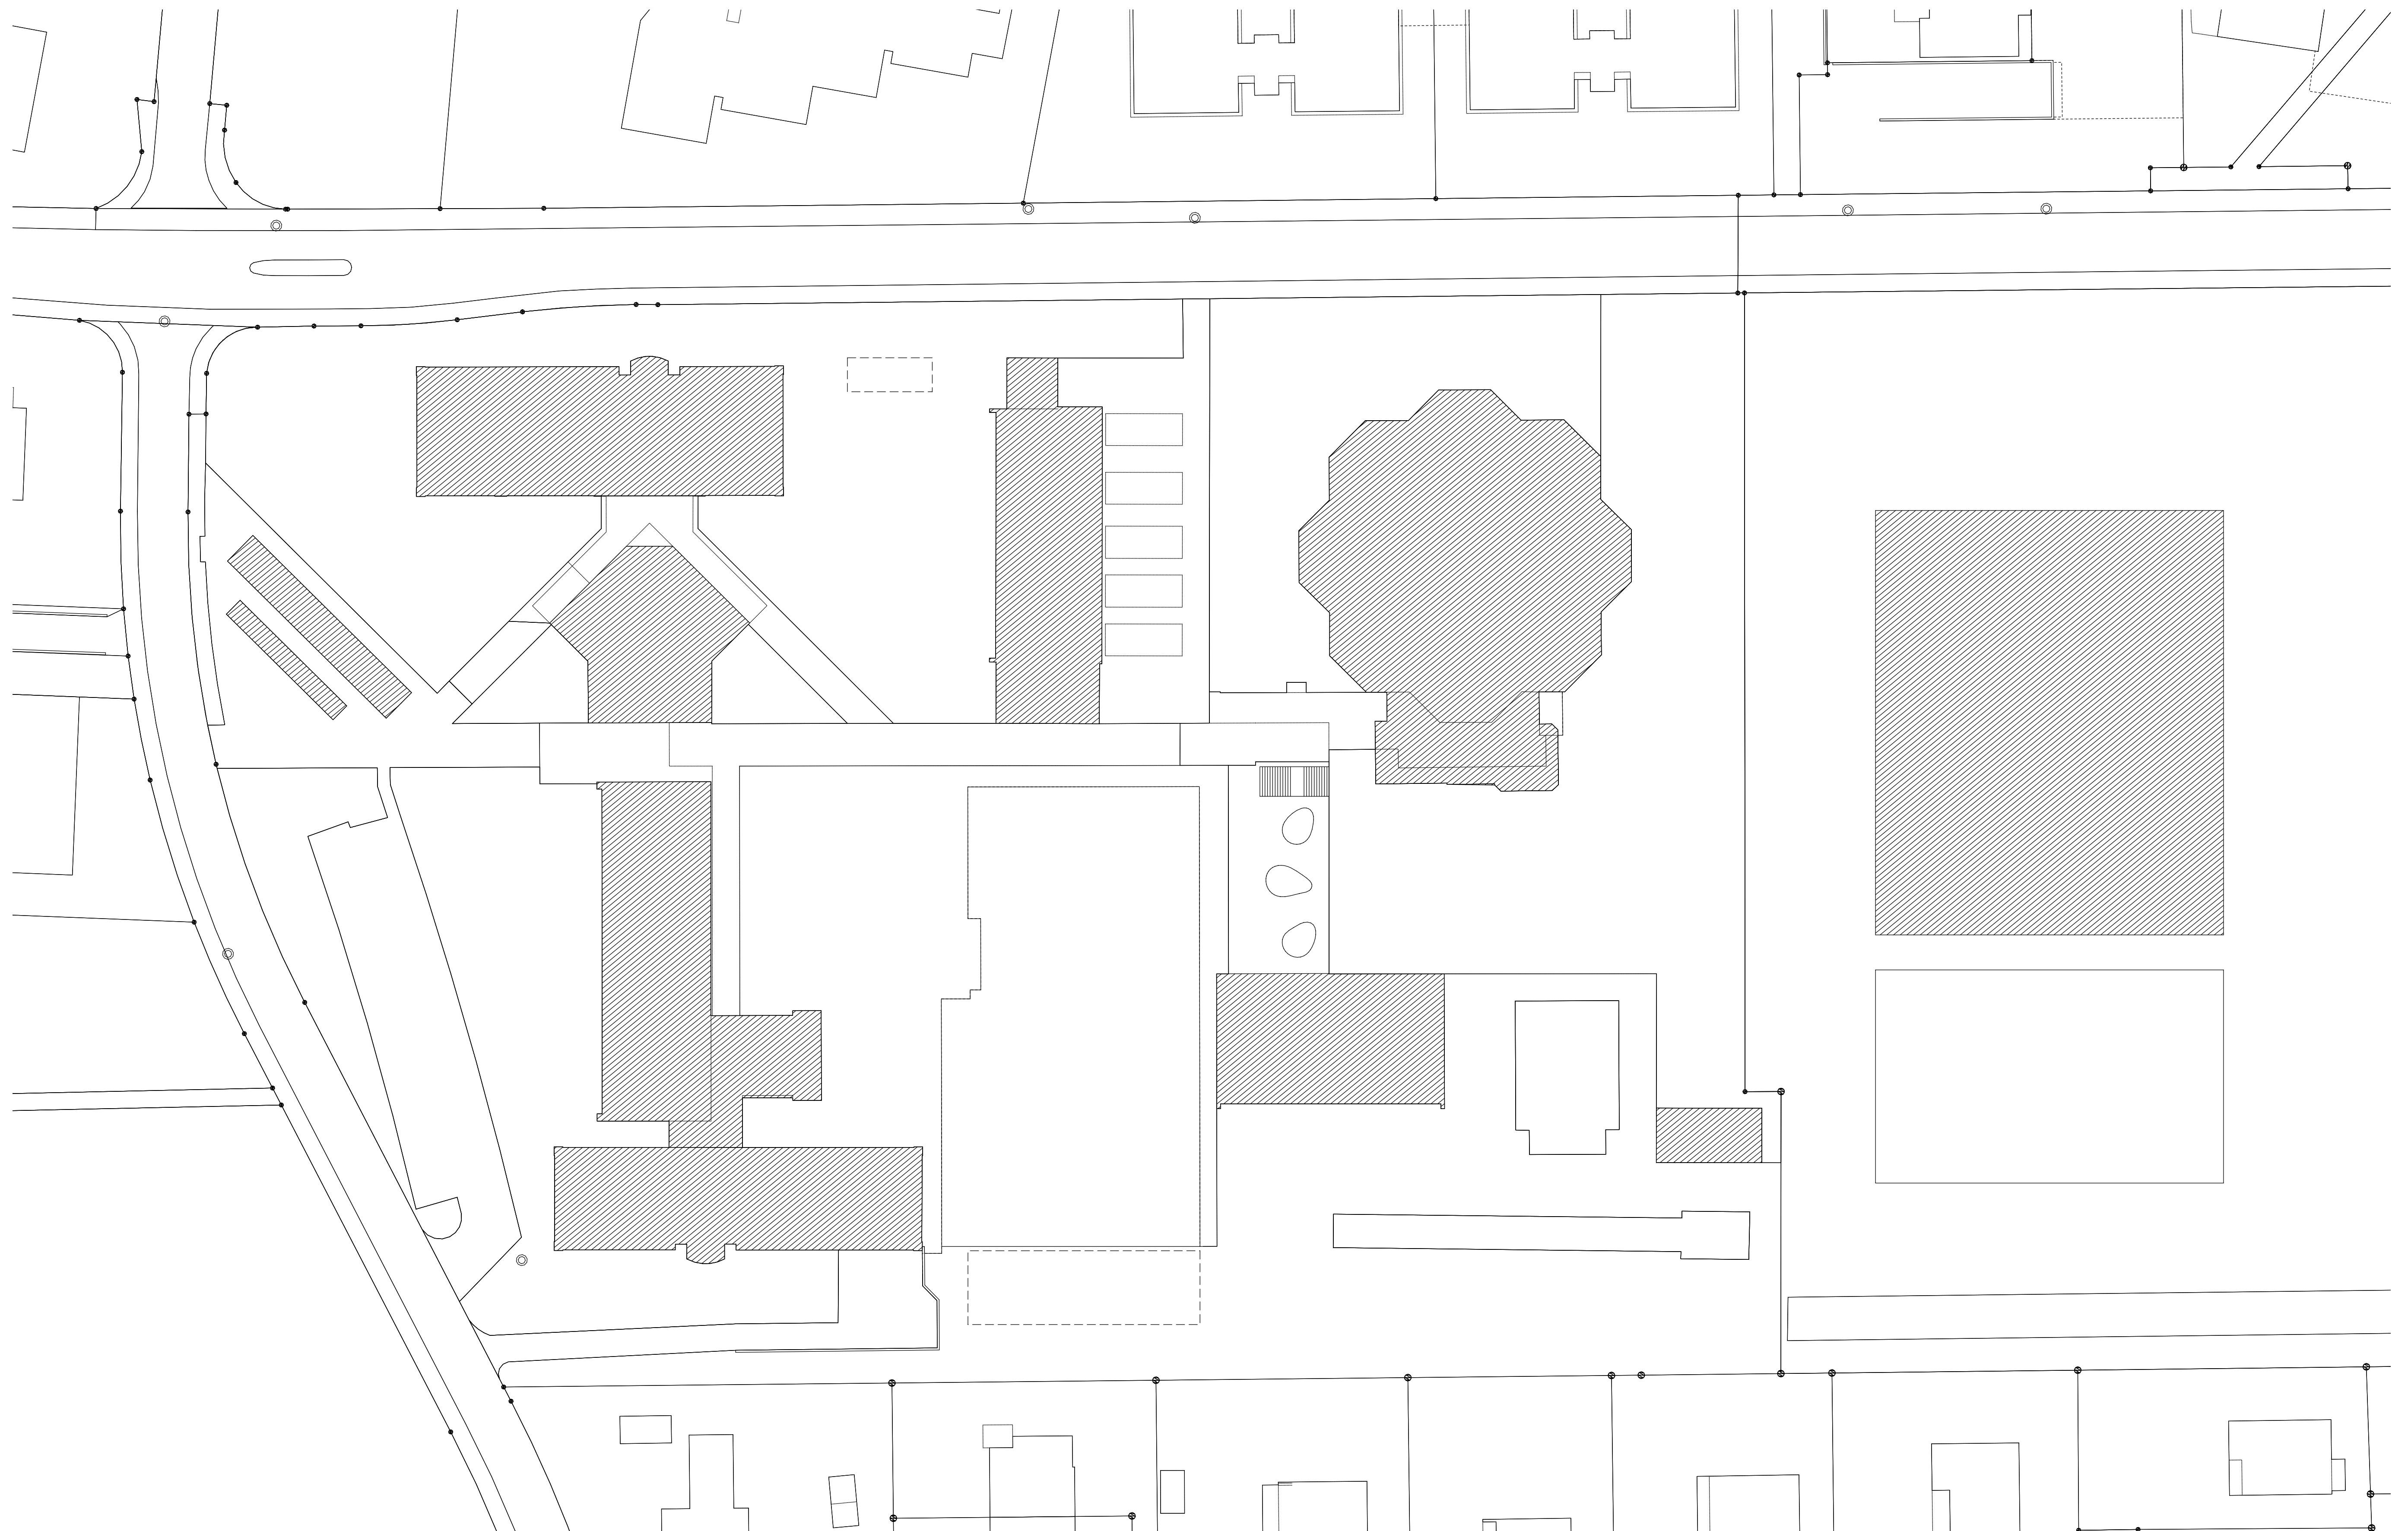

Situation

Machbarkeitsstudie Umnutzung Doppelturnhalle
05.02.2015 - büchelgubler architekten

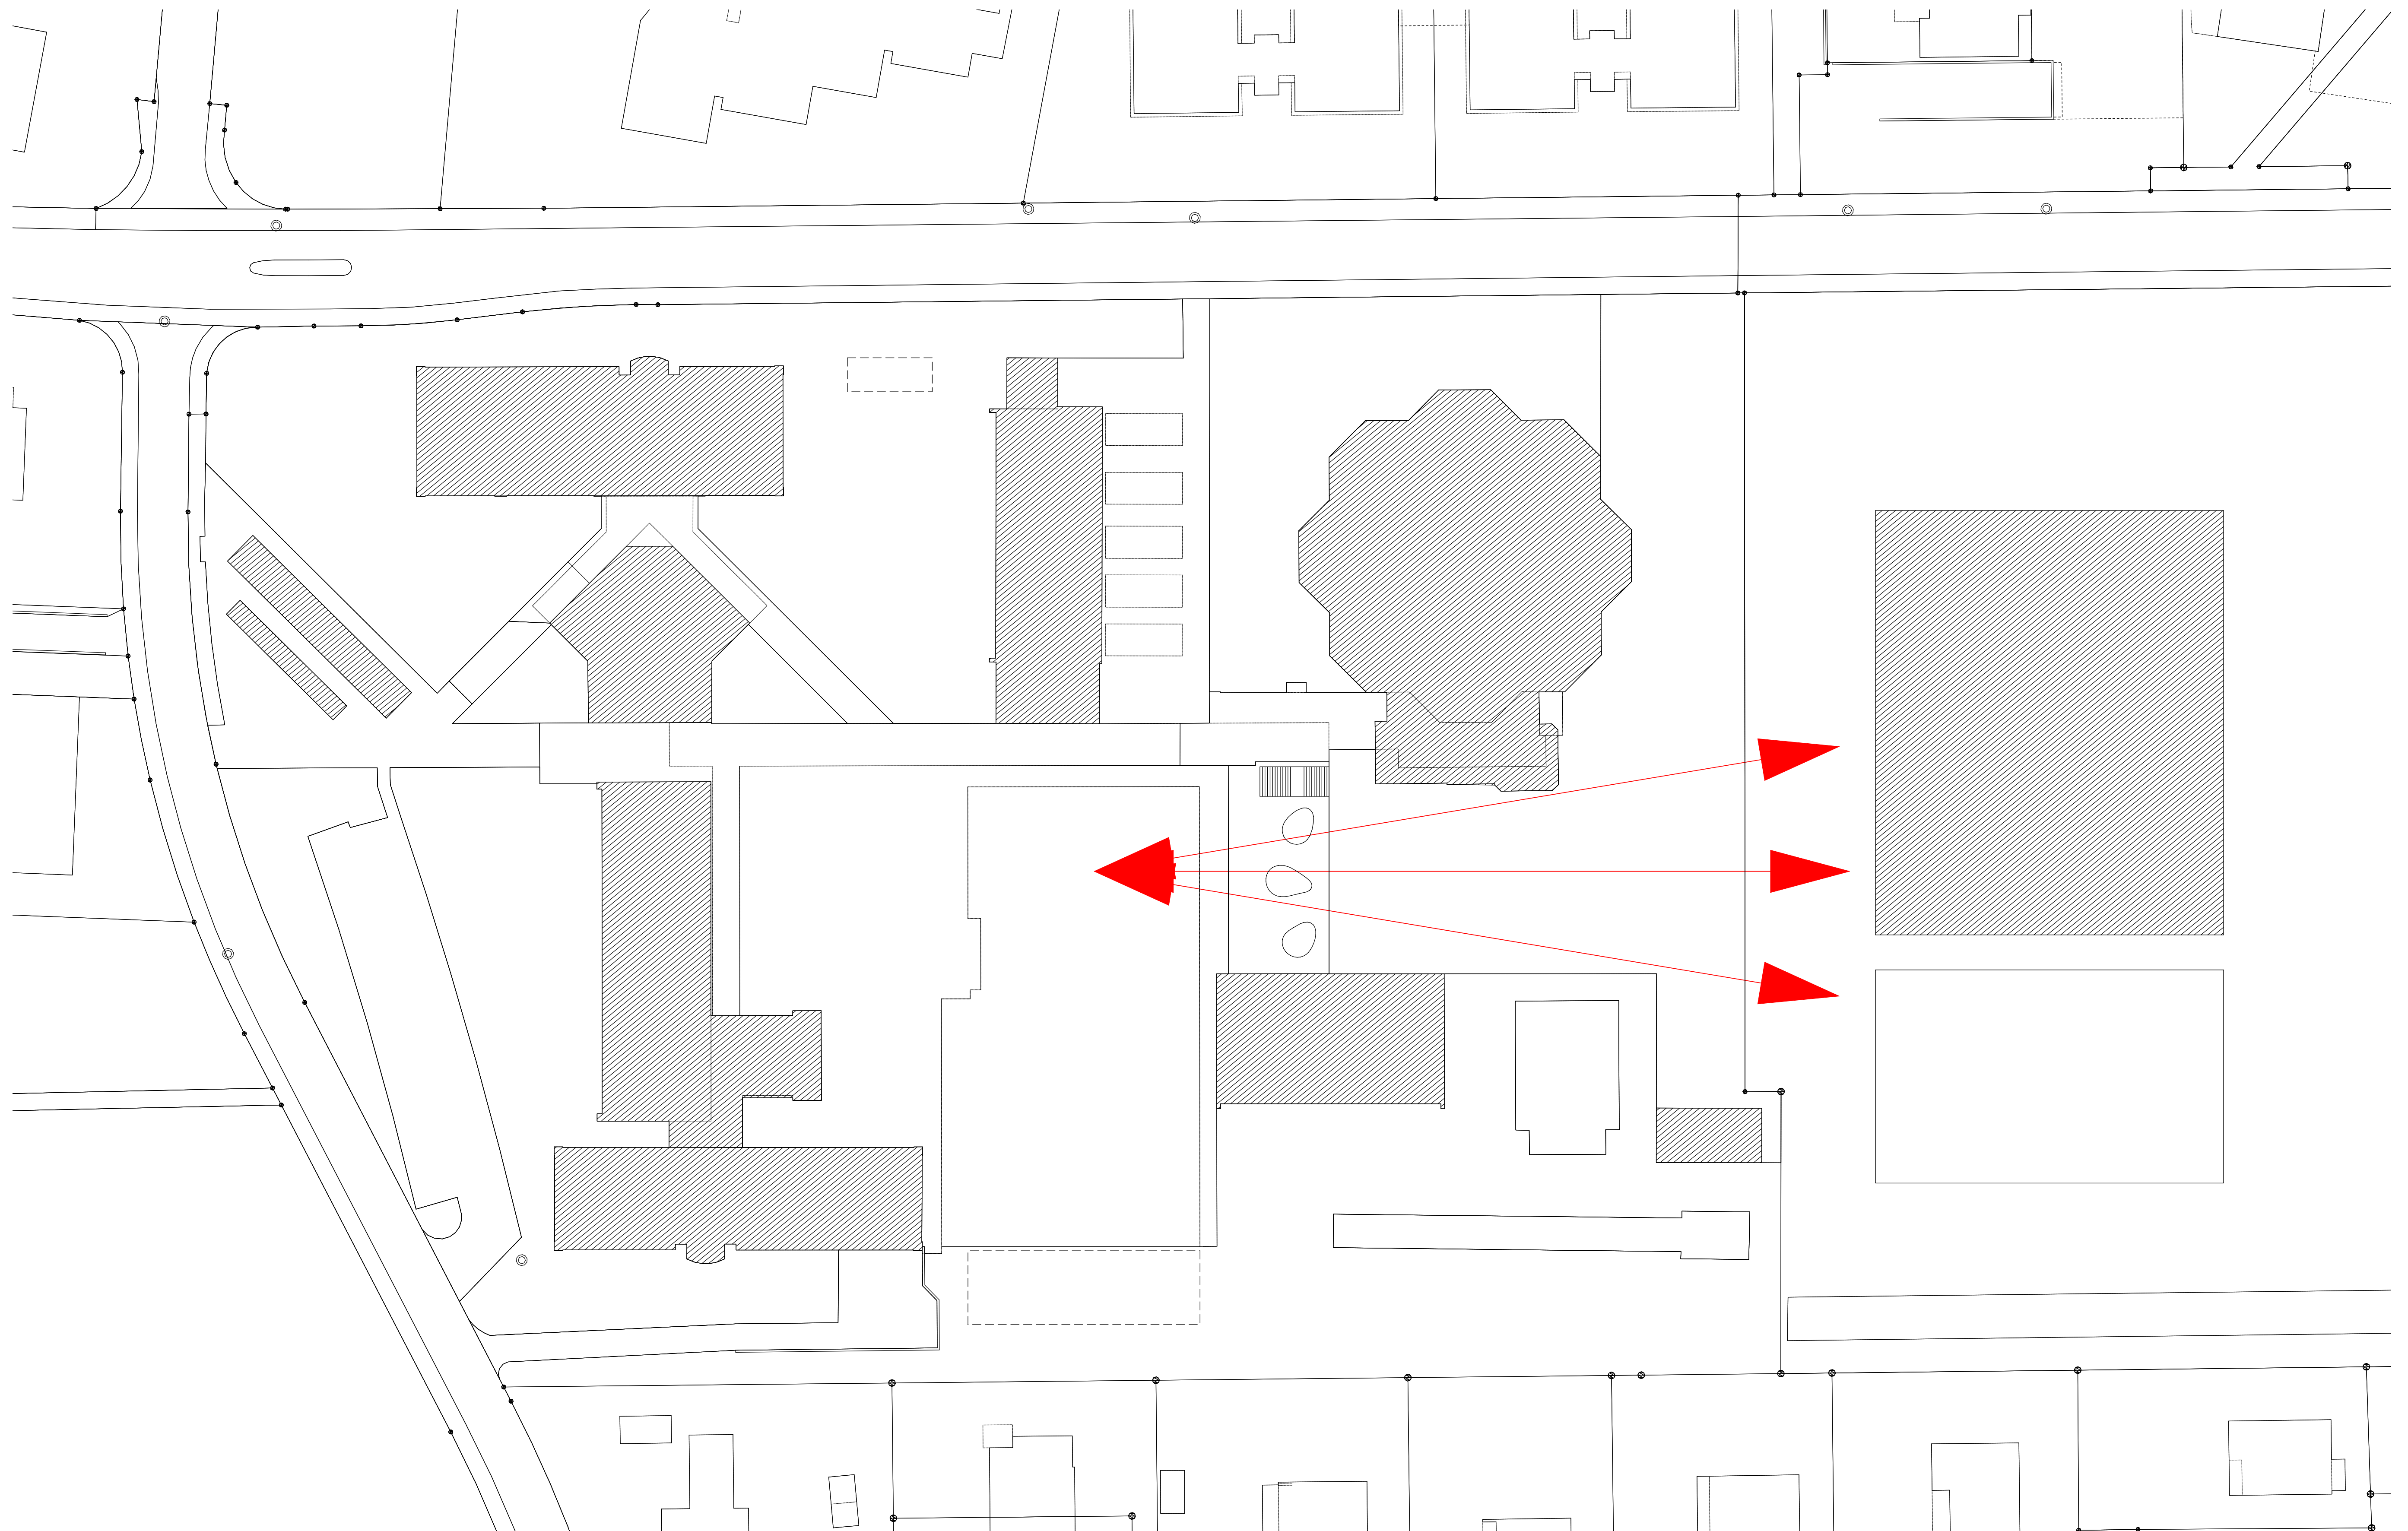


Situation

Machbarkeitsstudie Umnutzung Doppelturnhalle
05.02.2015 - büchelgubler architekten



Aussenbild

Machbarkeitsstudie Umnutzung Doppelturnhalle
05.02.2015 - büchelgubler architekten

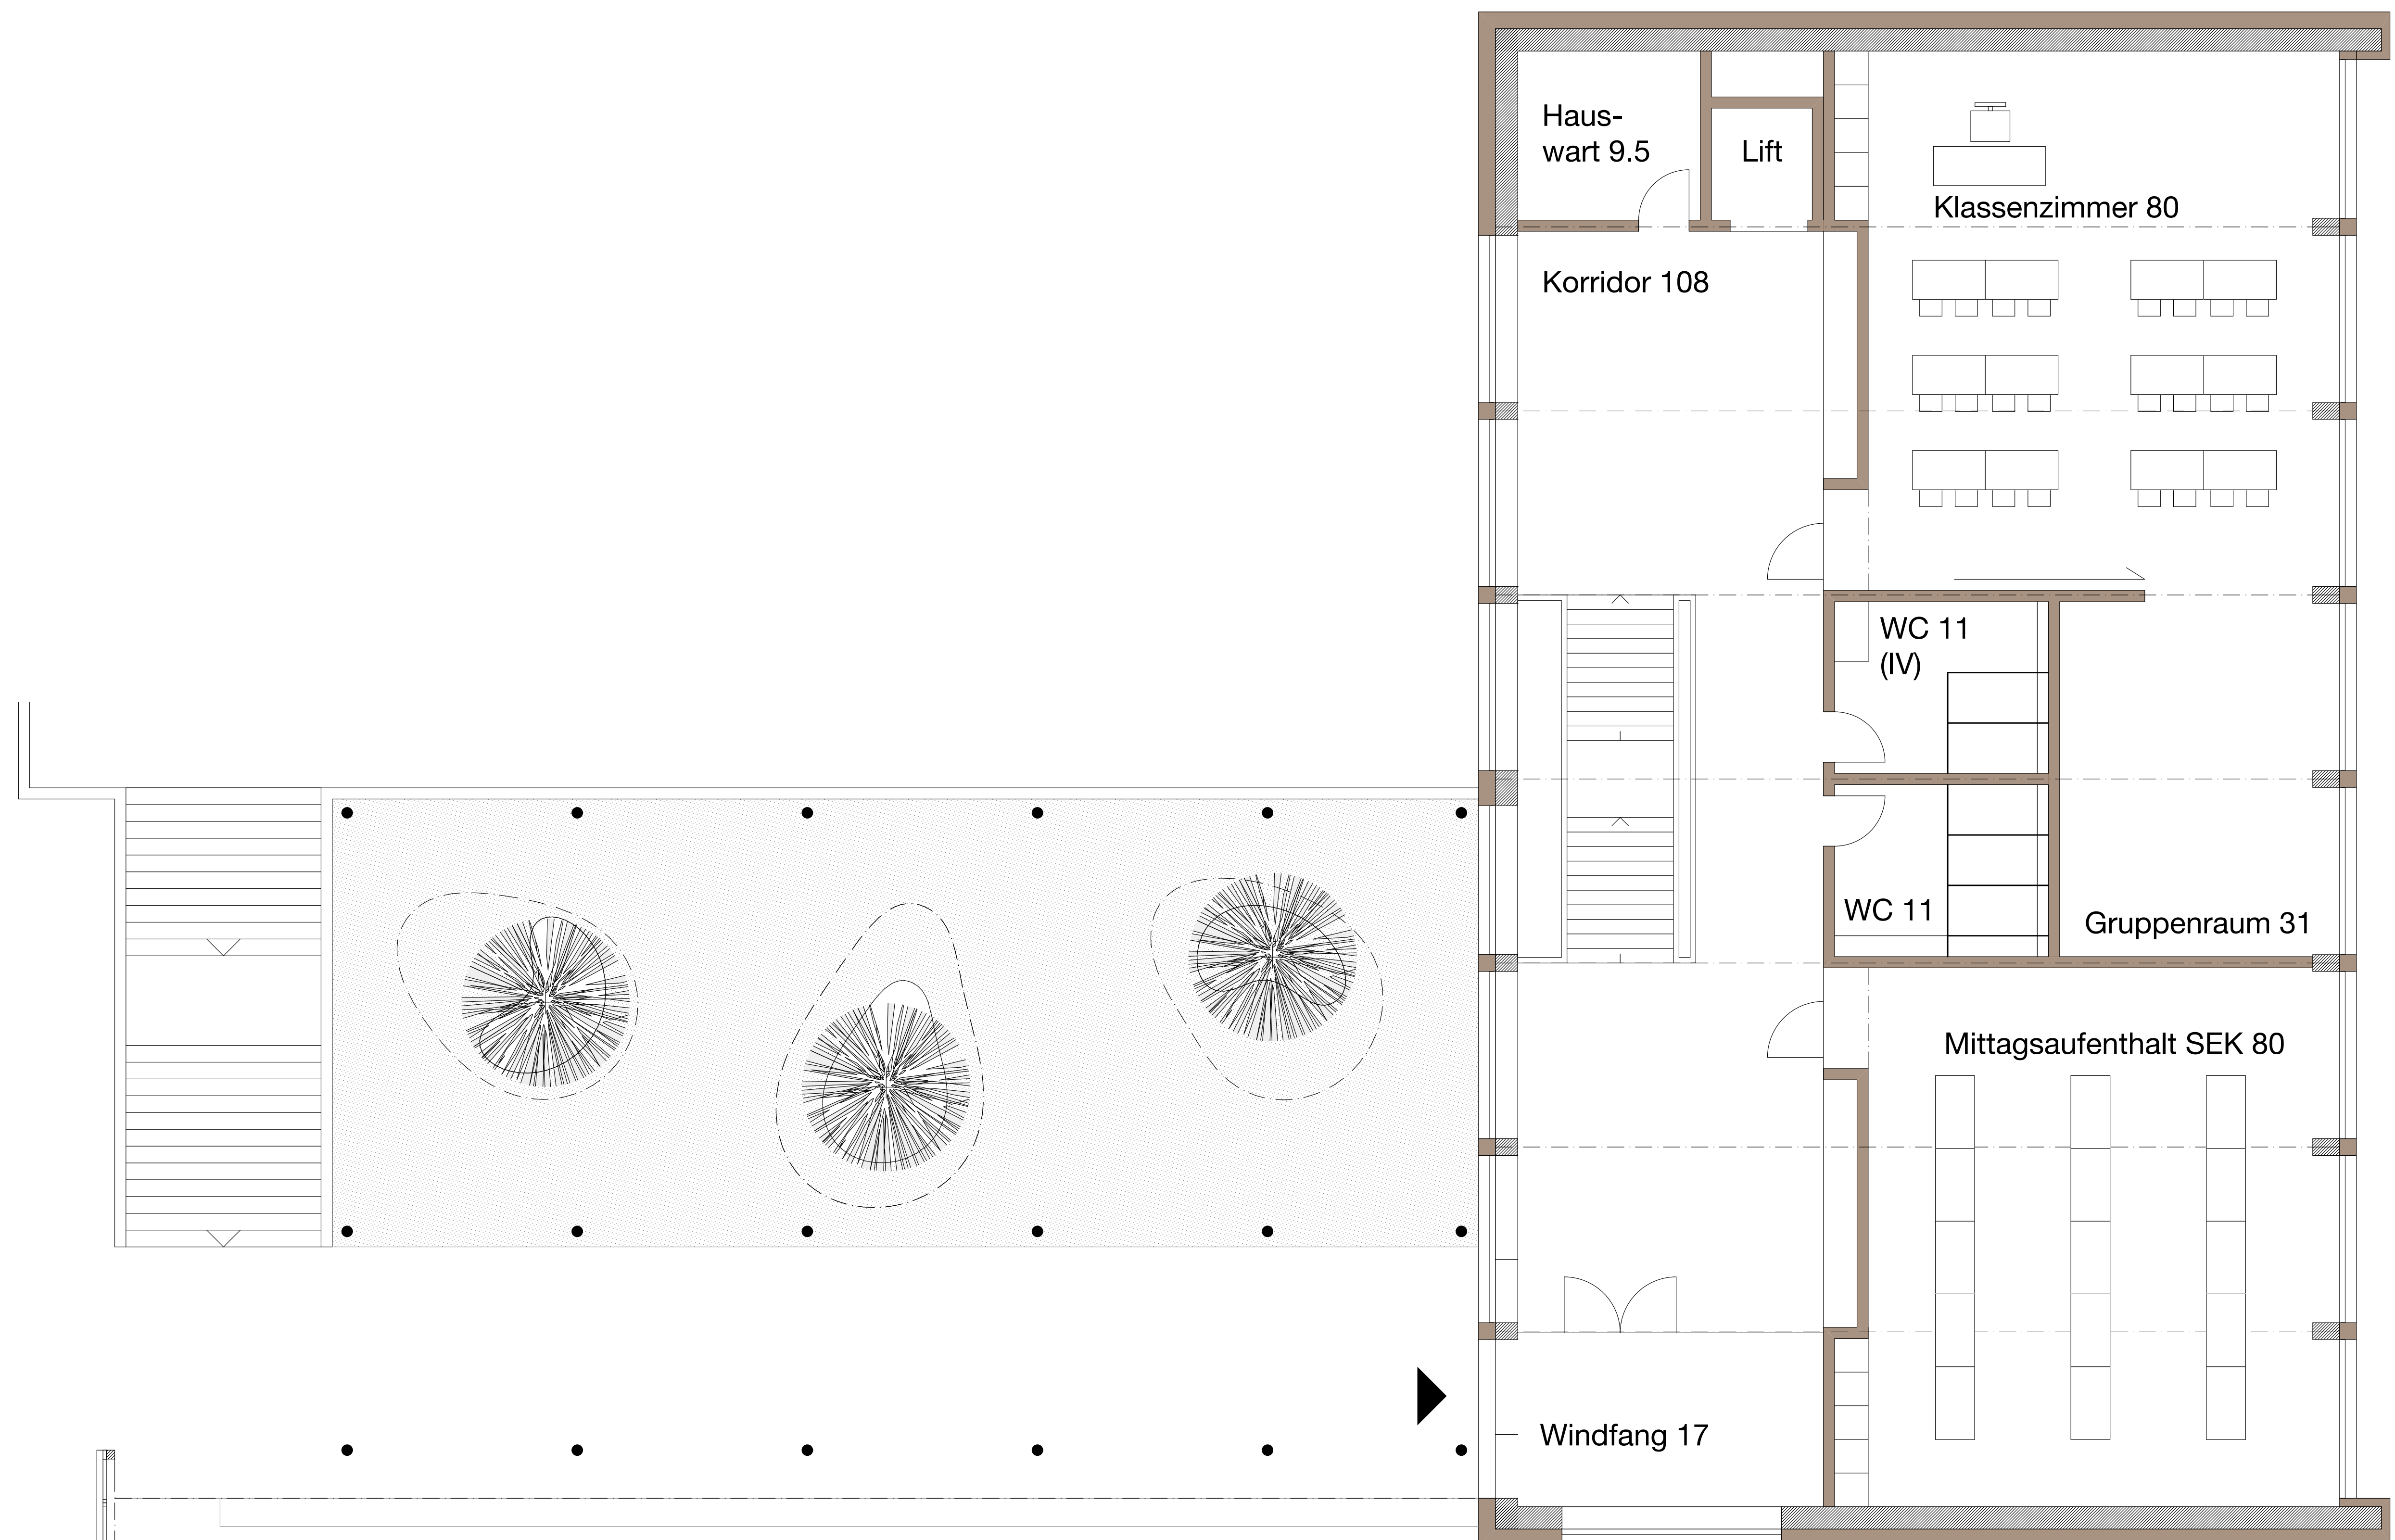


Erdgeschoss


Machbarkeitsstudie Umnutzung Doppelturnhalle
05.02.2015 - büchelgubler architekten



Obergeschoss


Machbarkeitsstudie Umnutzung Doppelturnhalle
05.02.2015 - büchelgubler architekten

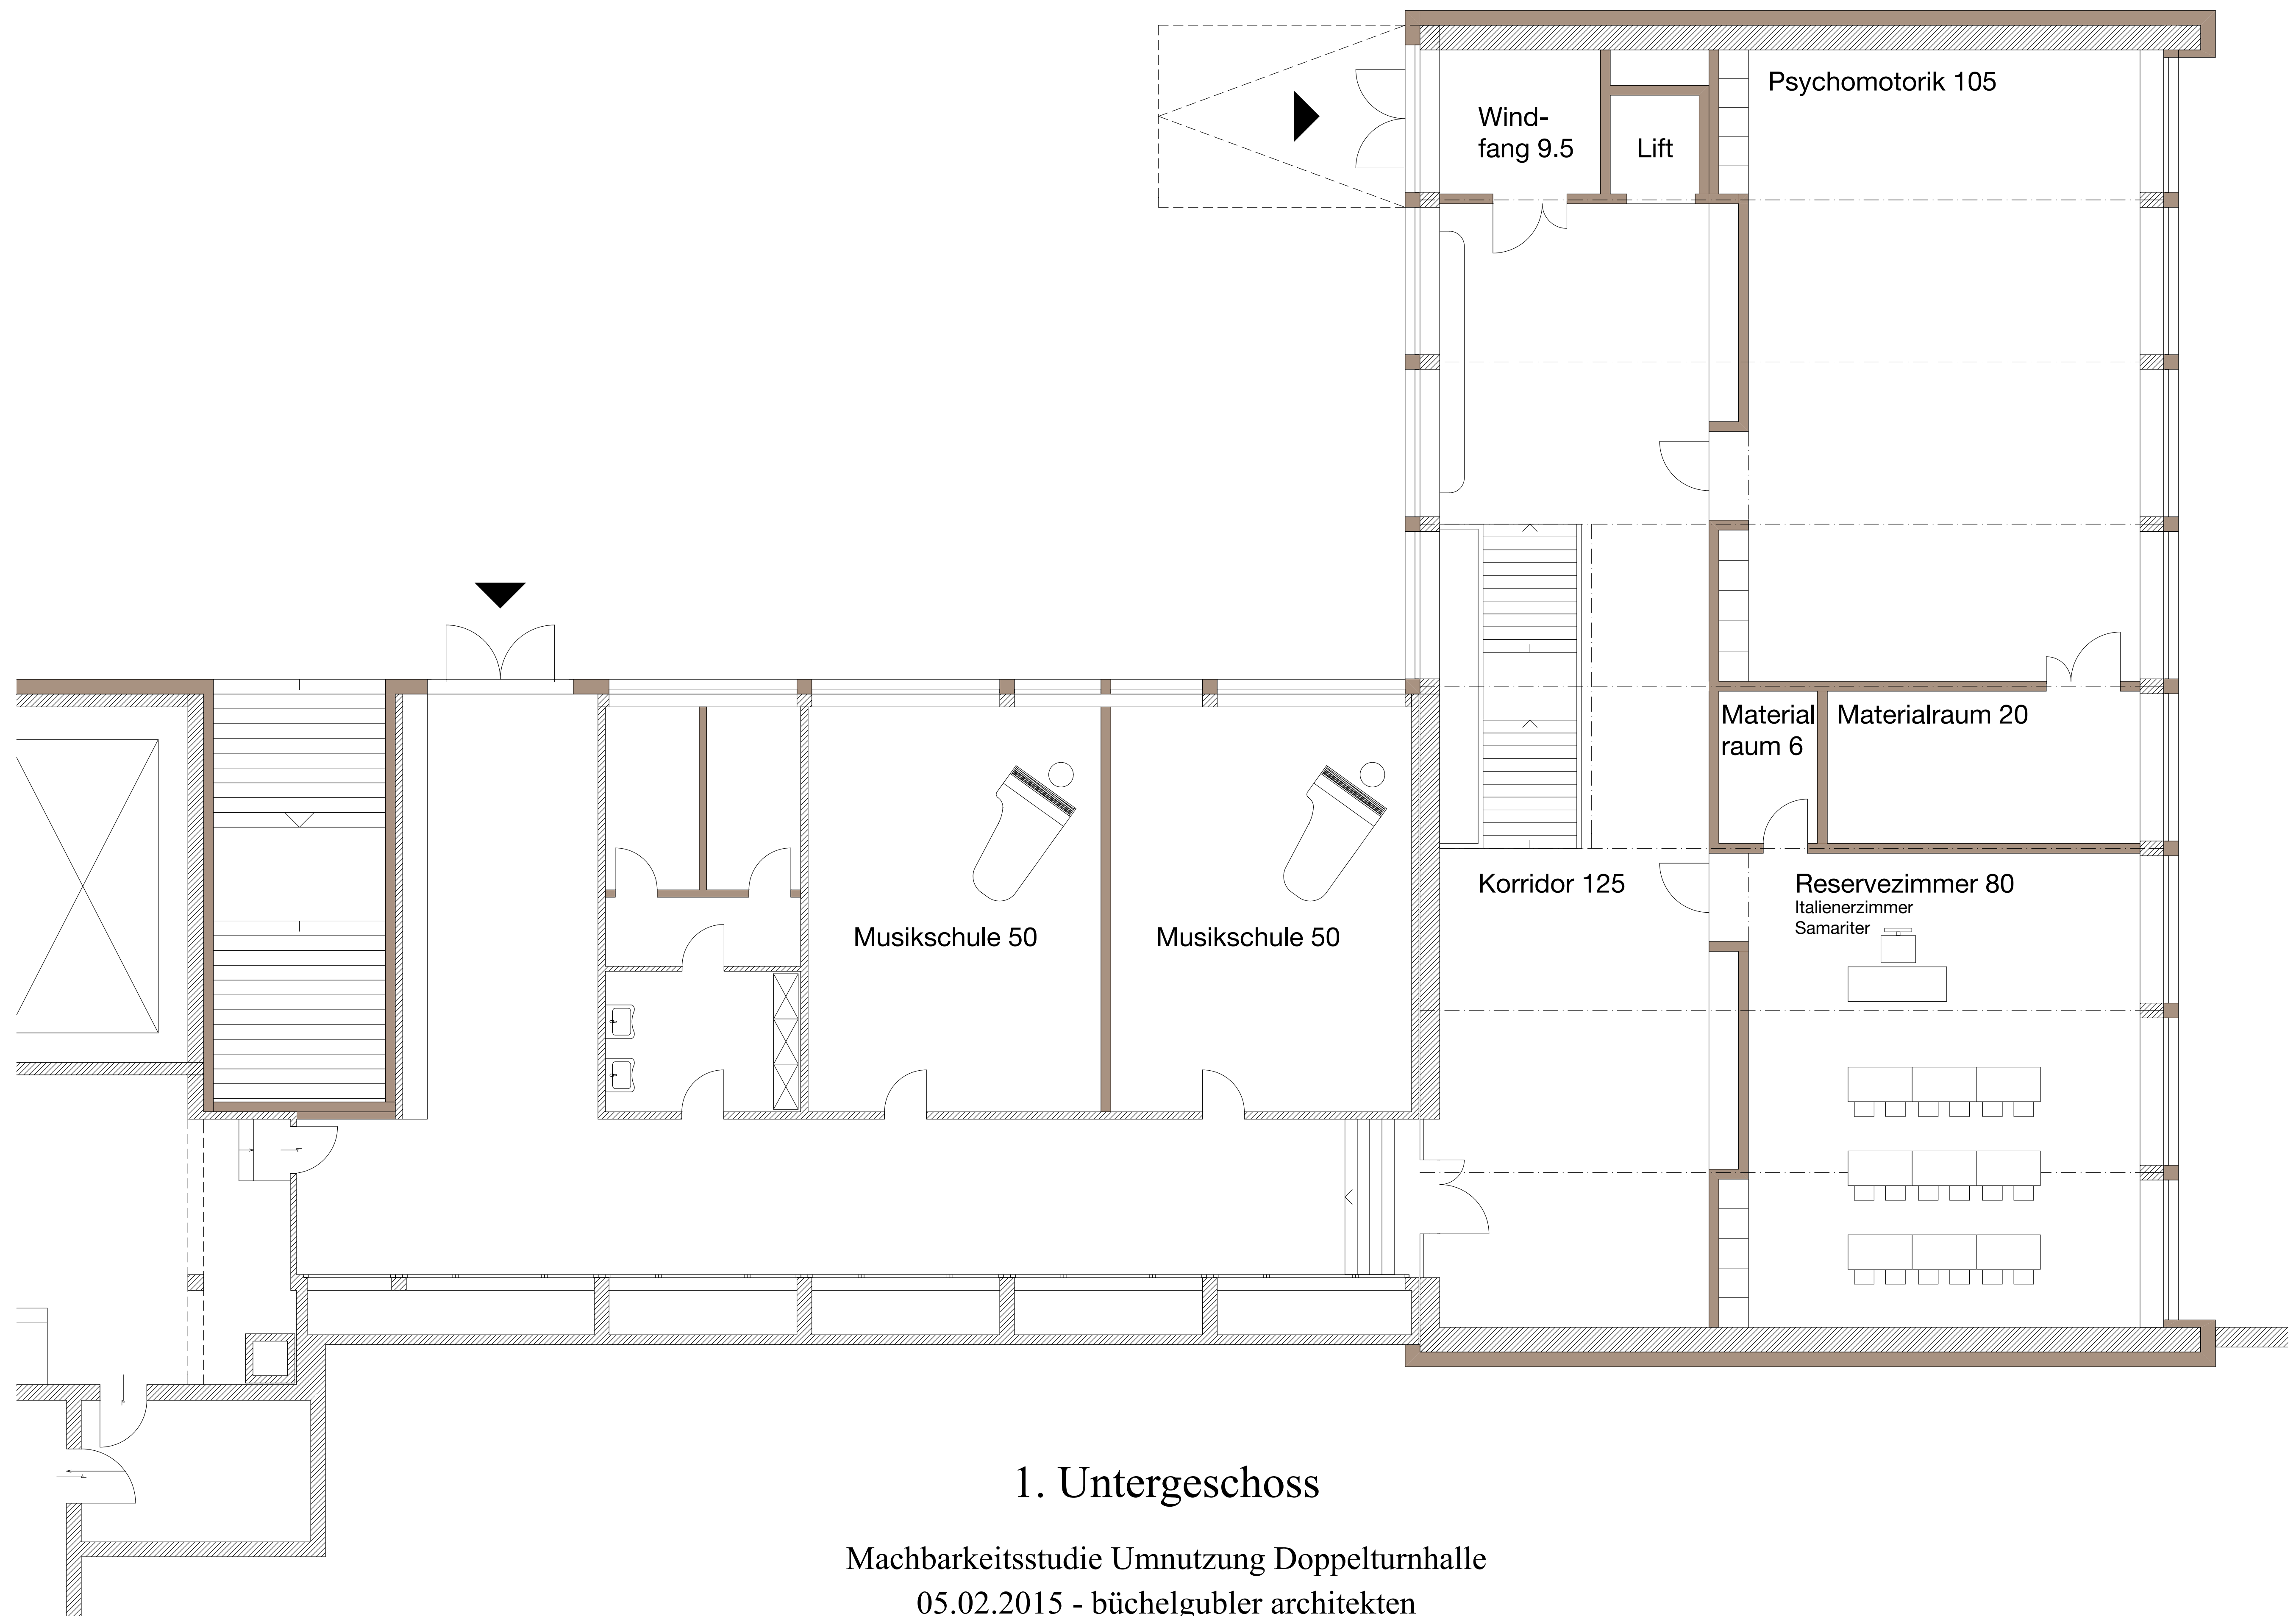

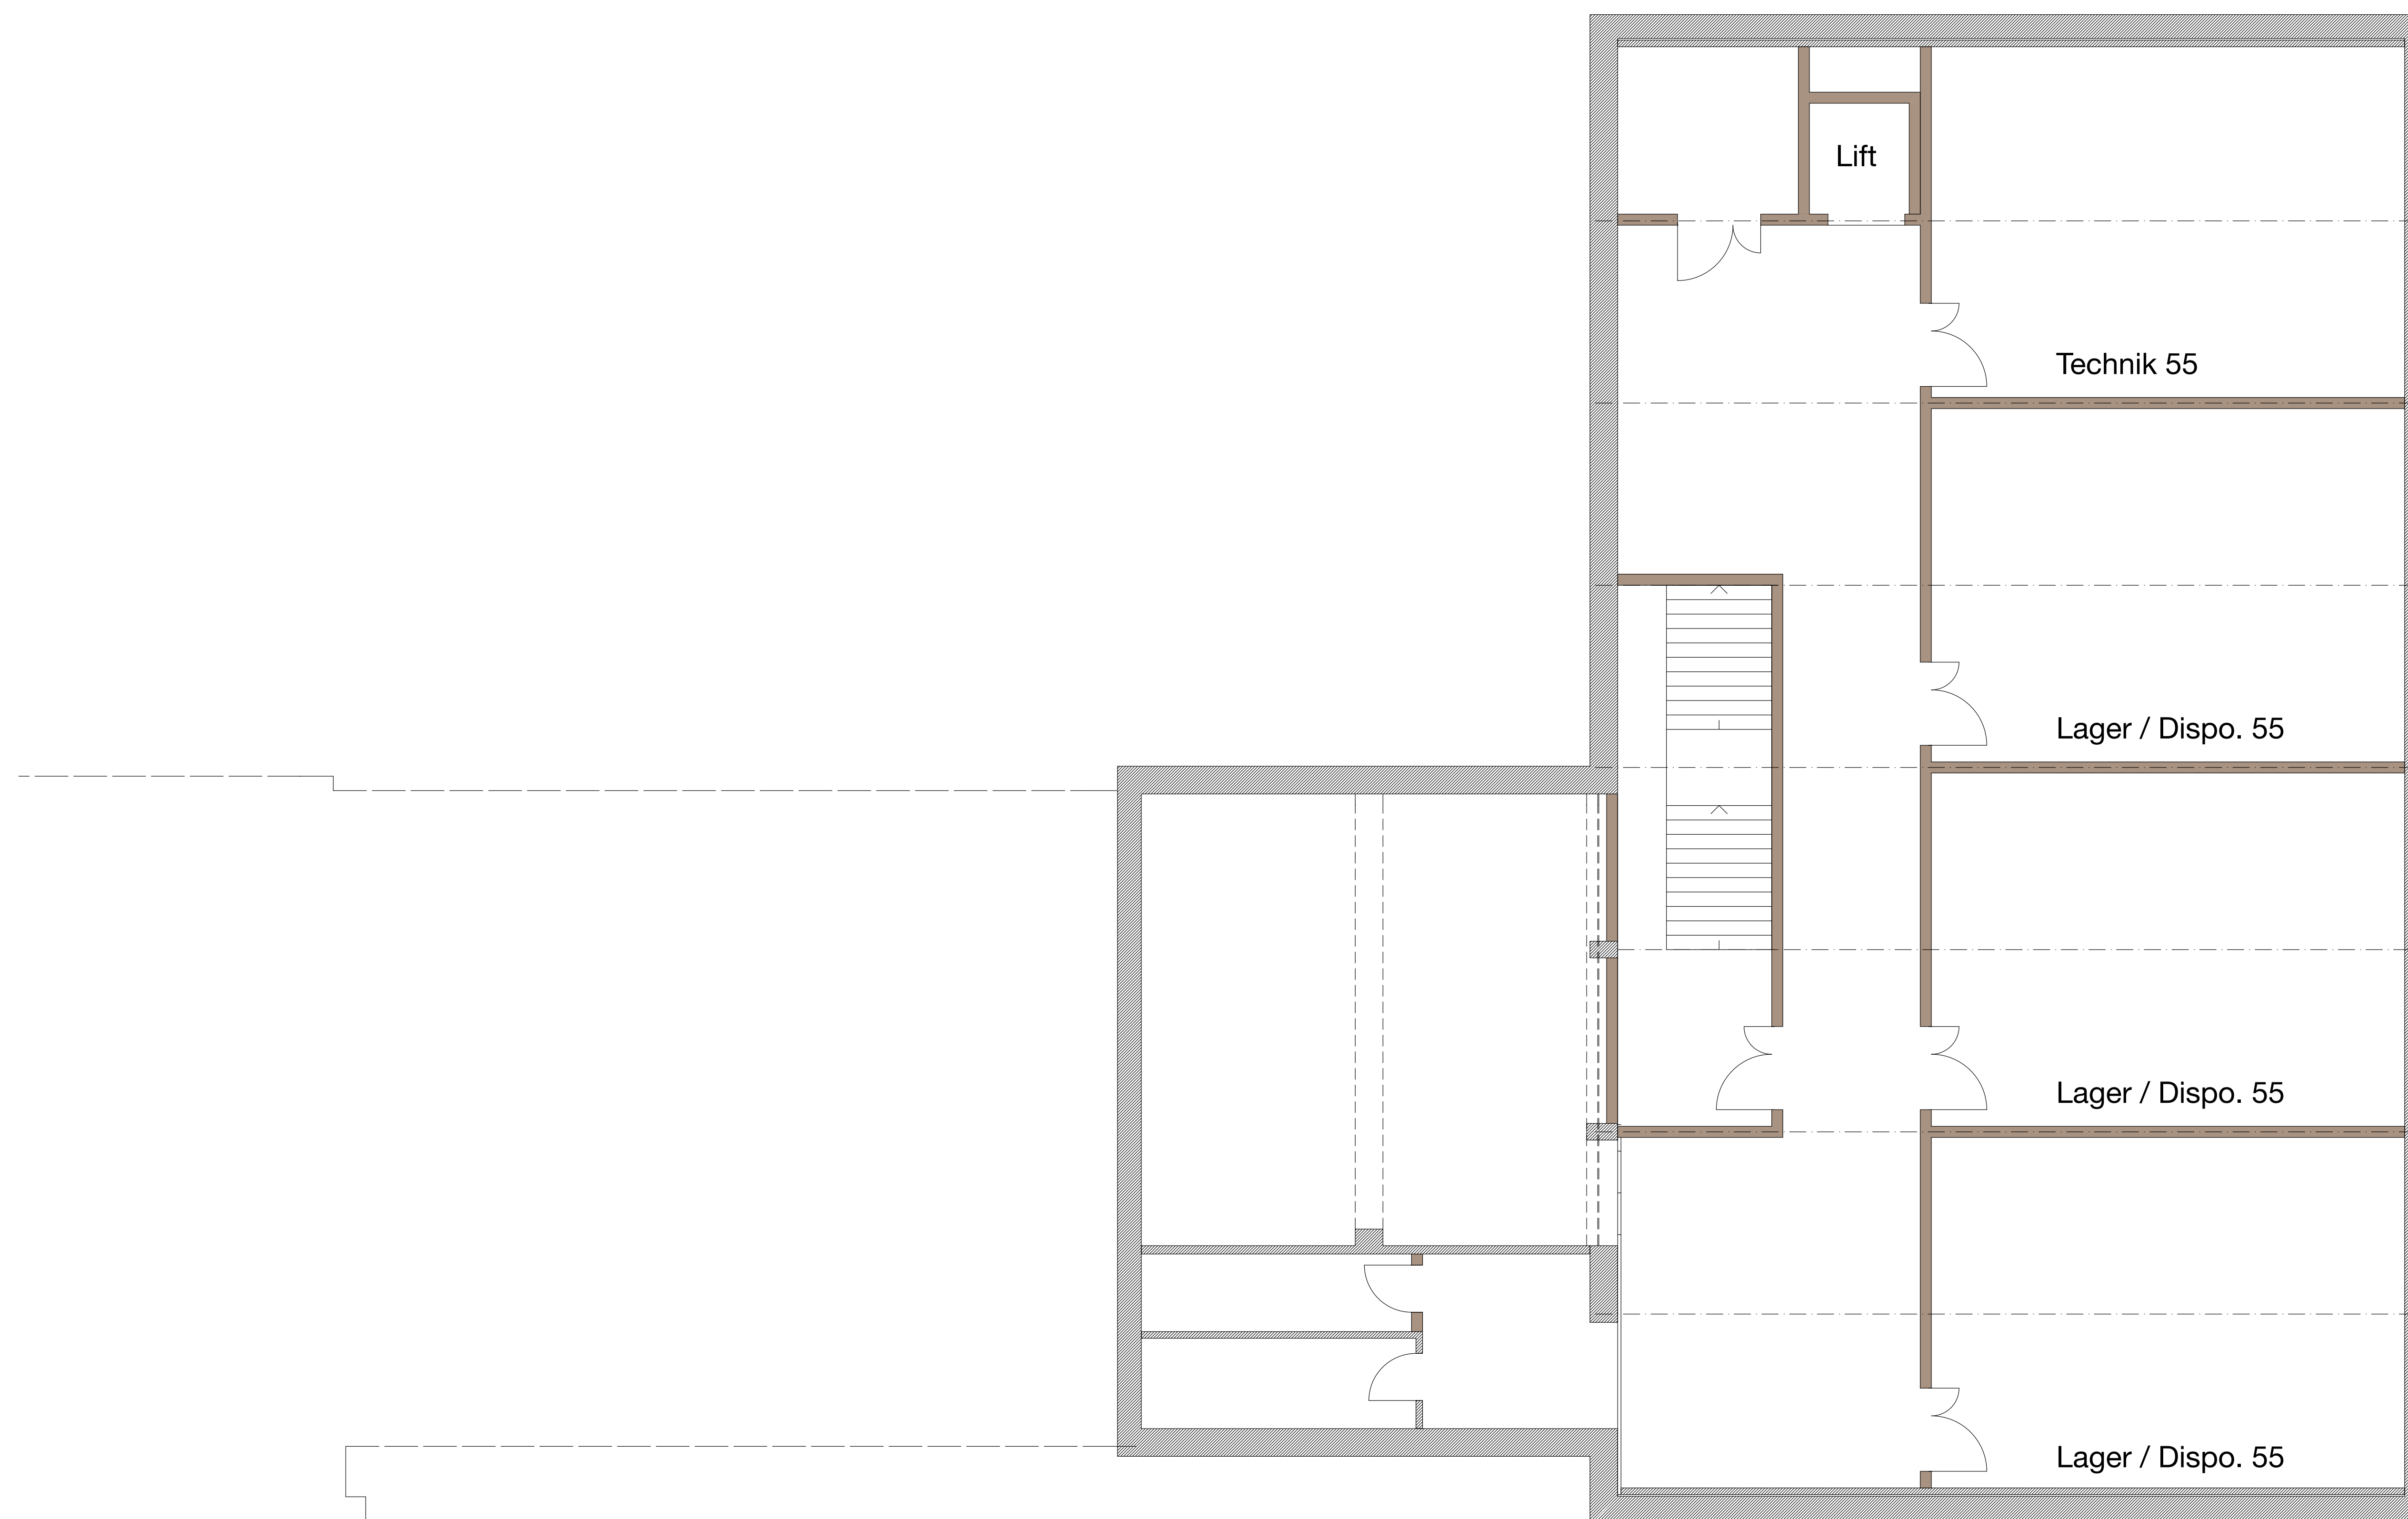

2. Untergeschoss

Machbarkeitsstudie Umnutzung Doppelturnhalle
05.02.2015 - büchelgubler architekten

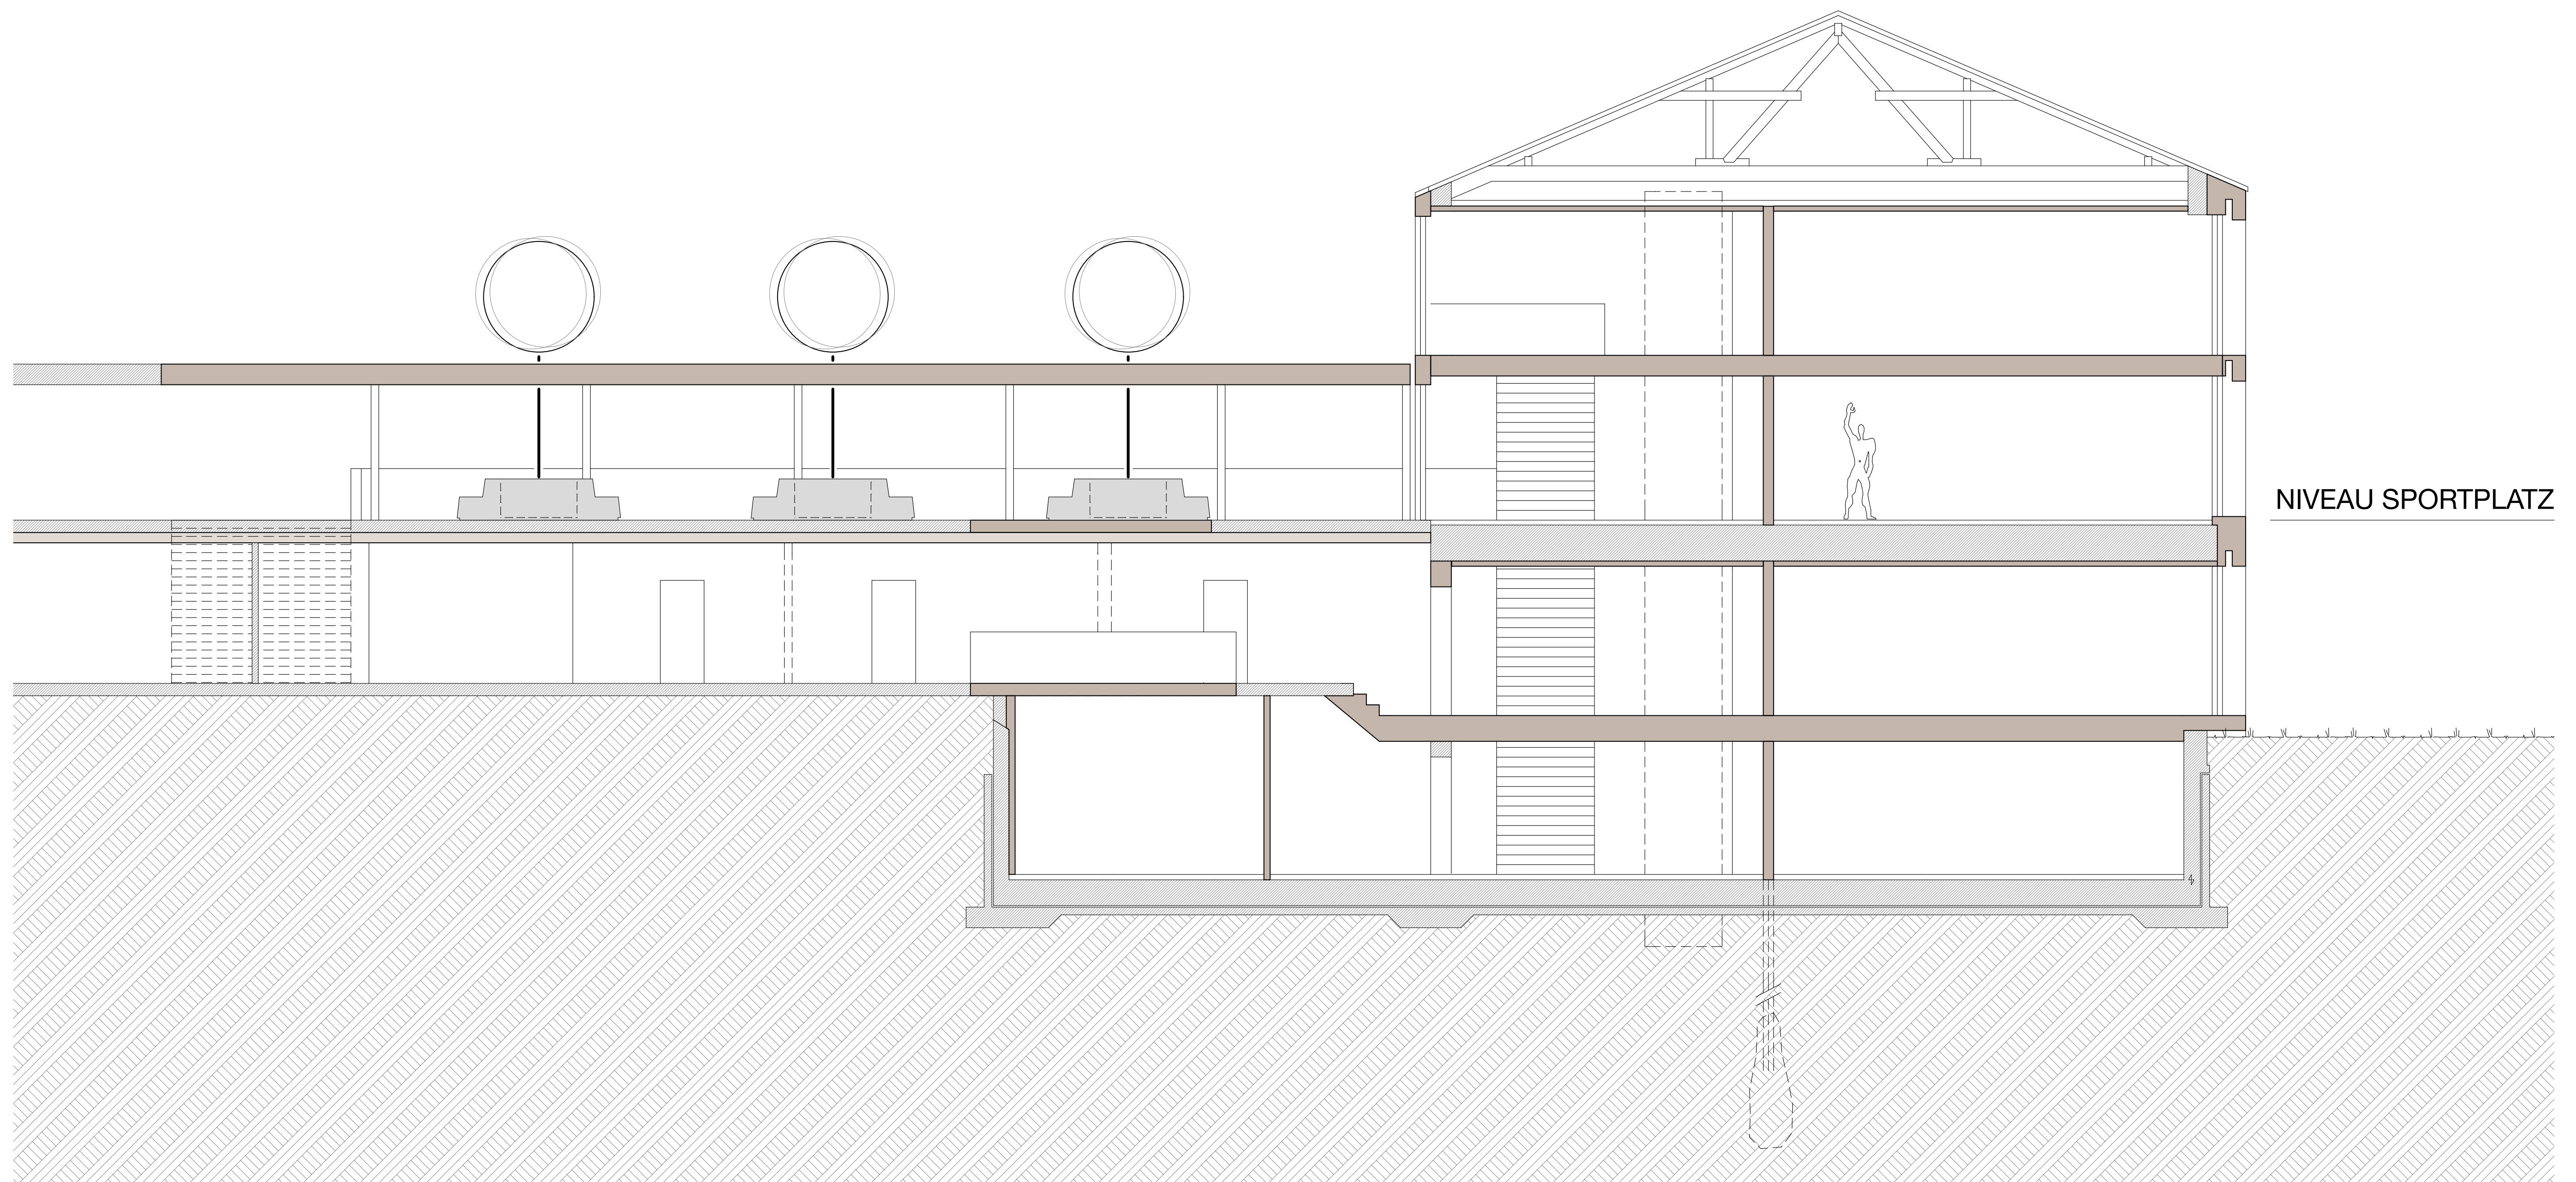

Querschnitt

Machbarkeitsstudie Umnutzung Doppelturnhalle
05.02.2015 - büchelgubler architekten



Aussenbild

Machbarkeitsstudie Umnutzung Doppelturnhalle
05.02.2015 - büchelgubler architekten



Innenbild Schulküche

Machbarkeitsstudie Umnutzung Doppelturnhalle
05.02.2015 - büchelgubler architekten



Machbarkeitsstudie Umnutzung Doppelturnhalle
05.02.2015 - büchelgubler architekten

Diskussionsabend Umnutzung Turnhalle Löhracker

Machbarkeitsstudie Umnutzung Doppelturnhalle
05.02.2015 - büchelgubler architekten